

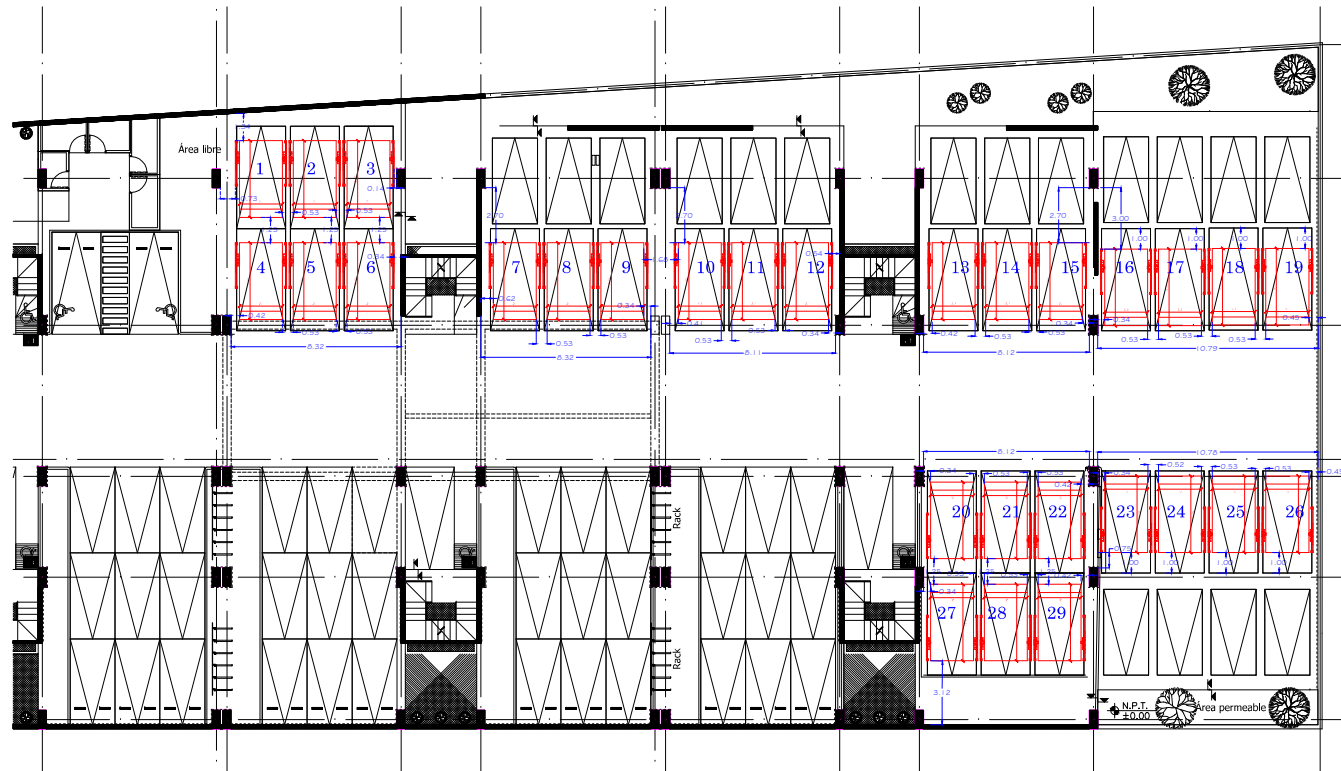


PLANTA BAJA

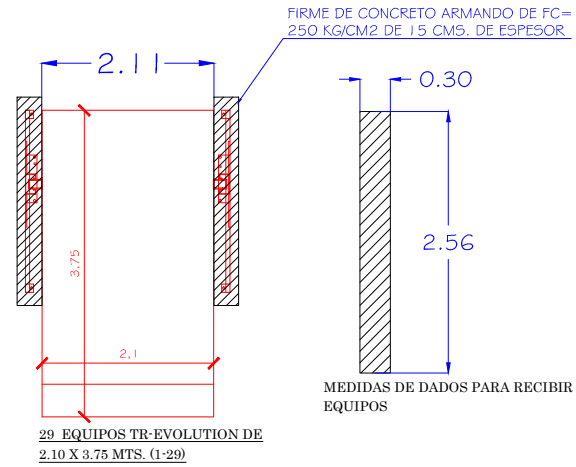

CROQUIS DE LOCALIZACION:

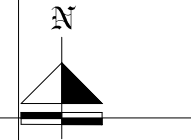

PROYECTO:
SEMBRADO DE RAMPAS

CARACTERÍSTICAS

29 EQUIPOS TR-EVOLUTION DE
2.10 X 3.75 MTS. (1-29)

LOS EQUIPOS 7,13,16,26 LLEVARAN
CAJA INVERTIDA

- 1.- SE TENDRA QUE REALIZAR EL LEVANTAMIENTO EN FISICO PARA PODER CONFIRMAR LA PRESENTE PROPUESTA.
- 2.- ESTE PLANO DEBE DE TENER EL VOTO POR PARTE DEL CLIENTE EN EL CUAL AVALA EL SEMBRADO DE EQUIPOS

QUIERO CASA ERMITA 1

ASESOR	
PROYECTO:	
EMPRESA:	
UBICACION:	FECHA: ENE. DE 2012
PROPIETARIO:	ESCALA: 1/50
LEVANTAMIENTO:	PROCESO: ACOTACION: MTS.

No. PLANO: A/1