



PROYECTO:
SEMBRADO DE RAMPAS

CARACTERÍSTICAS


-18 EQUIPO TR-EVOLUTION DE
2.10X3.75 MTS

EQUIPO NO.1 TENDRA CAJA
INVERTIDA

- 1- SE TENDRÁ QUE REALIZAR EL LEVANTAMIENTO EN FÍSICO PARA PODER CONFIRMAR LA PRESENTE PROPUESTA.
- 2- ESTE PLANO DEBE DE TENER EL V.O.B.O. POR PARTE DEL CLIENTE EN EL CUAL AVALE EL SEMBRADO DE EQUIPOS

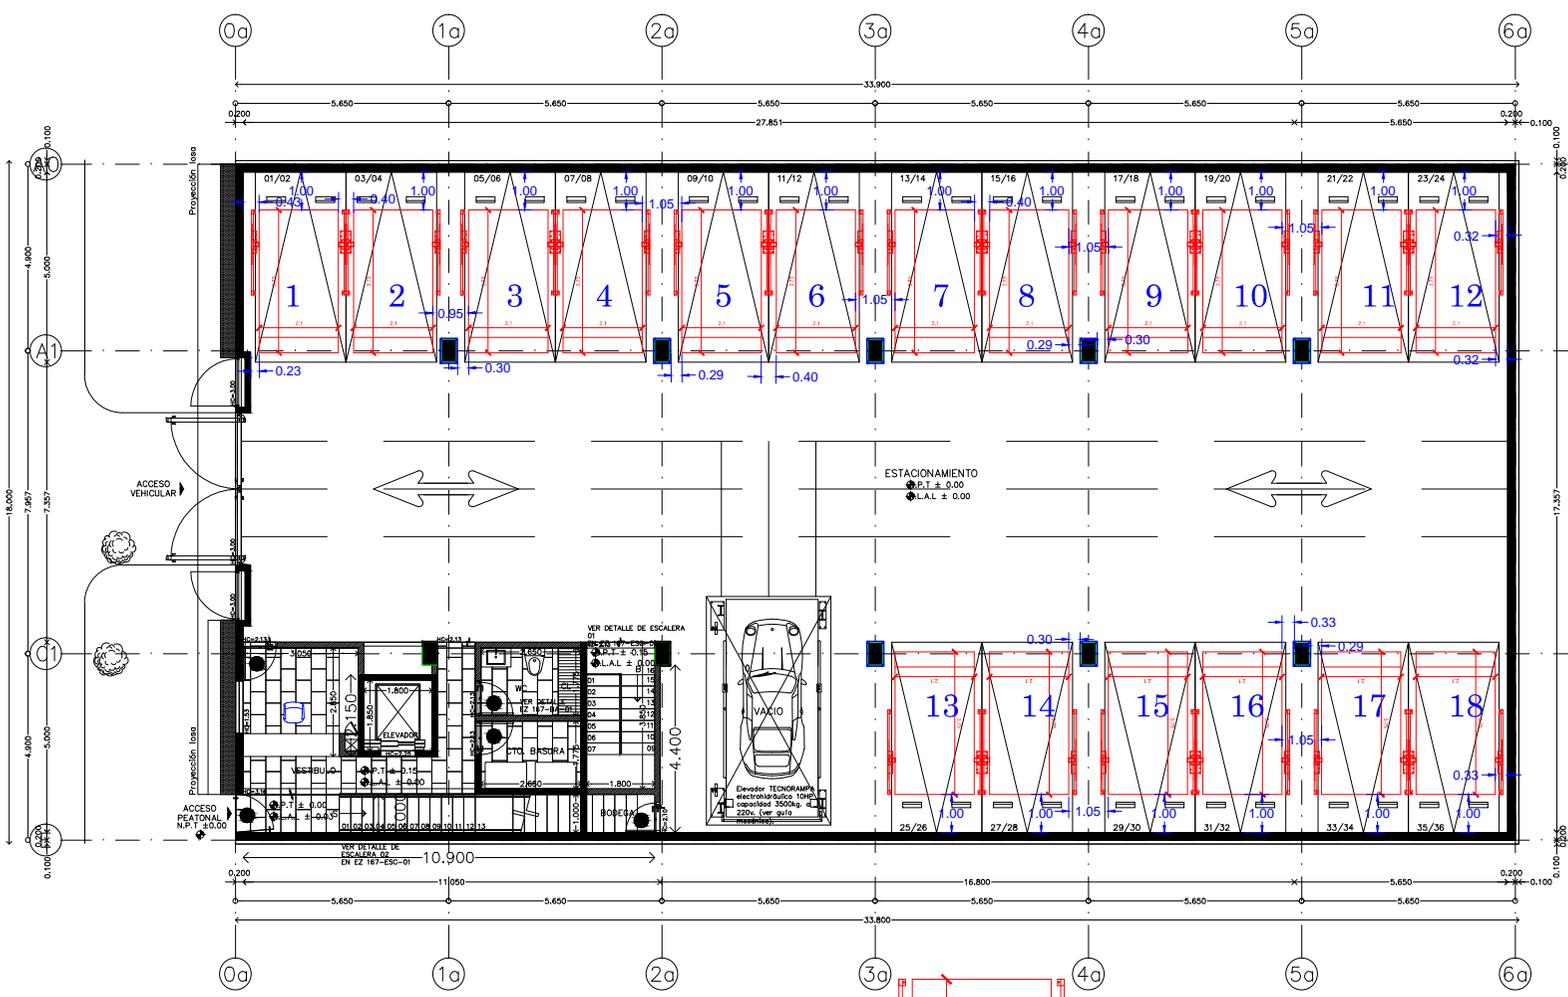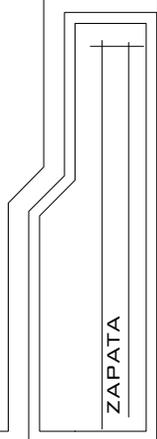

PLANTA BAJA

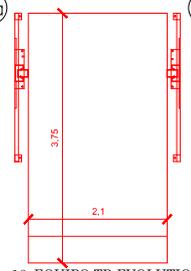

-18 EQUIPO TR-EVOLUTION DE
2.10X3.75 MTS

ASESOR		NO. PLANO	
PROYECTO:		A/1	
EMPRESA:		ESCALA: 1/50	
UBICACION:	FECHA: FEB. DE 2017	ACOTACION: MTS.	
PROPIETARIO:	LEVANTAMIENTO:		