


CROQUIS DE LOCALIZACION:

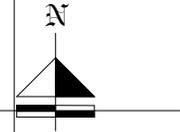


TecnoRampa
SINERGIAS EN TECNOLOGIA Y SERVICIOS

PROYECTO:
SEMBRADO DE RAMPAS

CARACTERÍSTICAS

- 3 RAMPAS CLASICAS DE 2.00 X 3.75 (276,277,278)
- 1 RAMPAS CLASICAS DE 1.90 X 3.75 MTS (279)
- 3 RAMPAS CLASICAS DE 2.10 X 3.75 (280,281,282)
- 2 RAMPAS EMPATADAS DE 1.90, 1.90 X 3.75 (283-284)

- 1.- SE TENDRA QUE REALIZAR EL LEVANTAMIENTO EN FISICO PARA PODER CONFIRMAR LA PRESENTE PROPUESTA.
- 2.- ESTE PLANO DEBE DE TENER EL VOTO, POR PARTE DEL CLIENTE EN EL CUAL AVALA EL SEMBRADO DE EQUIPOS

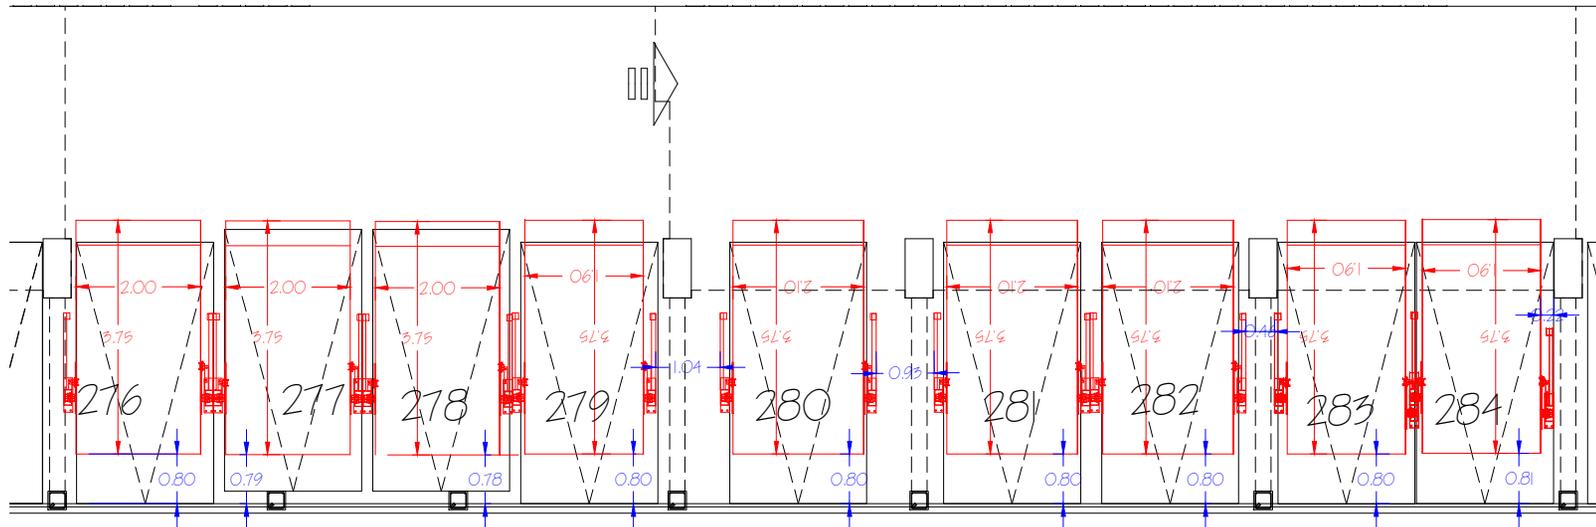

TORRE C

PLANTA BAJA NIVEL + 1.55

DCM

ASESOR	
PROYECTO:	
EMPRESA:	
UBICACION:	TECNO: MARZO 2017
PROPIETARIO:	ESCALA: 1/20
LEVANTAMIENTO:	PROCESO: ACOTACION: MTS.

No. Plano: **A/2**