

NOMBRE DE LA EMPRESA:  
GDC GUTIERREZ ZAMORA



CONTENIDO:

VENDEDOR A CARGO:  
LIC. LUIS FRANCISCO VILLA E.

ÁREA A CARGO DE DISEÑO:  
INGENIERÍA DEL PRODUCTO


DIRECCIÓN DE INSTALACIÓN:

OBSERVACIONES:  
CANALIZACIÓN AÉREA


SIMBOLOGÍA:

TABLA DE MODIFICACIONES:

NO.	DESCRIPCIÓN	FECHA
0	SEMI-REVISADO	06/03/2004

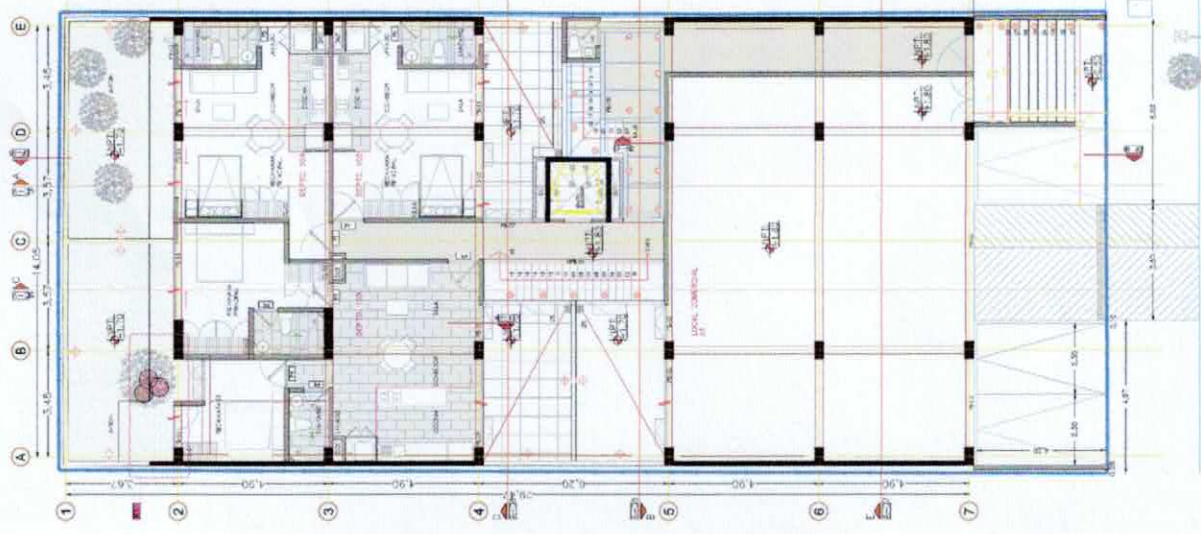

PLANTA BAJA  
Escala 1:10

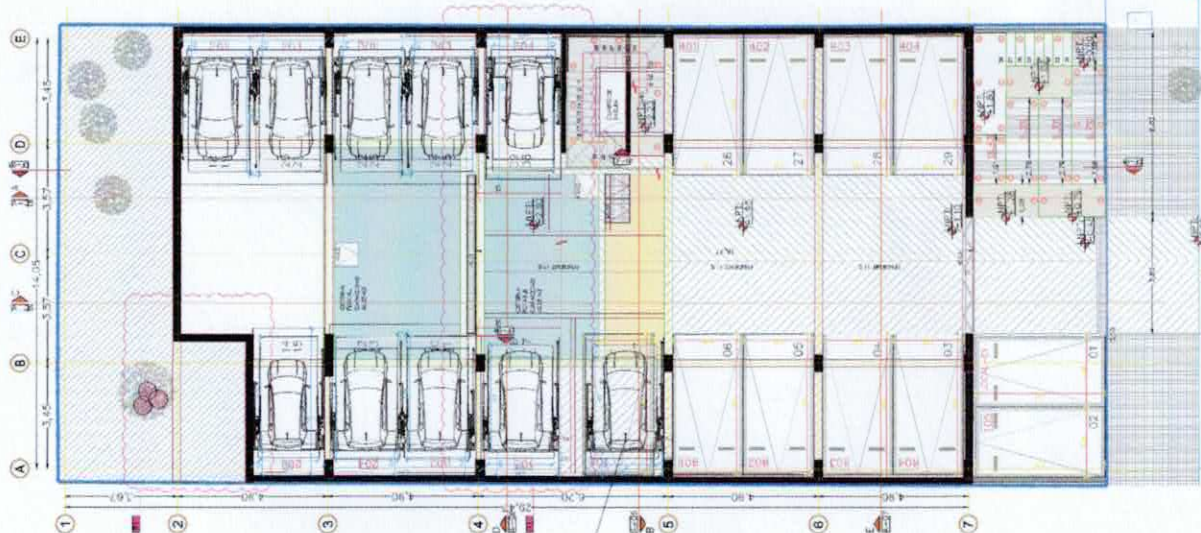


PLANTA SOTANO  
Escala 1:10


A.L.: 1.65 m

*Isaac Tapia*

*Ing. Isaac Tapia  
Superintendente de Obra.*

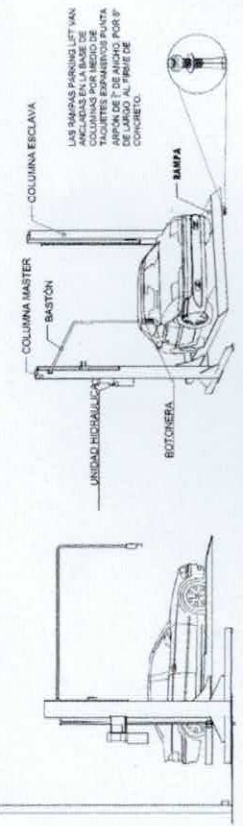

DESCRIPCIÓN DE EQUIPO

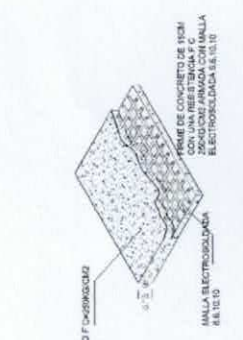

FIRME DE CONCRETO

- NOTA:
- 1.- ANCLAJE DE COLUMNAS A BASE DE TAQUETES EXPANSIVO DE CONCRETO F' >= 40 MPa
  - 2.- CANALIZACIÓN CONTACTO Y CLAVIA DE MEDIO GIRO A PAÑO DE INICIO DE EQUIPO.
  - 3.- FIRME DE CONCRETO DE 15CM CON UNA RESISTENCIA F' C = 2500KG/CM2 ARMADA CON MALLA ELECTRODIFUSORA DE 6.8.10.10
- OBRA CIVIL PARA EL ANCLAJE DEL EQUIPO

DIMENSIONES	COLOR	U.H.	CARGA	DISTANCIA DE RESGUARDO	ALTURA DE LEVANTE	# DE EQUIPOS
PARKING LIFT INDIVIDUAL	RAMPA GRIS COLUMNAS GRIS	2HP @110V	7,000 LB	0.80 M	1.80 m	1
PARKING LIFT JUEGO DE 2 EMPATADAS	RAMPA GRIS COLUMNAS GRIS	2HP @110V	7,000 LB	0.80 M	1.80 m	3
PARKING LIFT INDIVIDUAL	RAMPA GRIS COLUMNAS GRIS	2HP @110V	7,000 LB	0.80 M	1.80 m	1
PARKING LIFT INDIVIDUAL	RAMPA GRIS COLUMNAS GRIS	2HP @110V	7,000 LB	0.80 M	1.80 m	1
PARKING LIFT INDIVIDUAL	RAMPA GRIS COLUMNAS GRIS	2HP @110V	7,000 LB	0.80 M	1.85 m RAMPA FRENTE ESCALERAS	1
TOTAL						10



NOMBRE DE LA EMPRESA:  
GDC GUTIERREZ ZAMORA



CONTENIDO:

VENDEDOR A CARGO:  
LIC. LUIS FRANCISCO VILLA E.

ÁREA A CARGO DE DISEÑO:  
INGENIERIA DEL PRODUCTO


DIRECCIÓN DE INSTALACIÓN:

OBSERVACIONES:  
CANALIZACIÓN AEREA


SIMBOLOGÍA:

TABLA DE MODIFICACIONES:

NO.	DESCRIPCIÓN	FECHA
1	REVISADO	06/03/2024

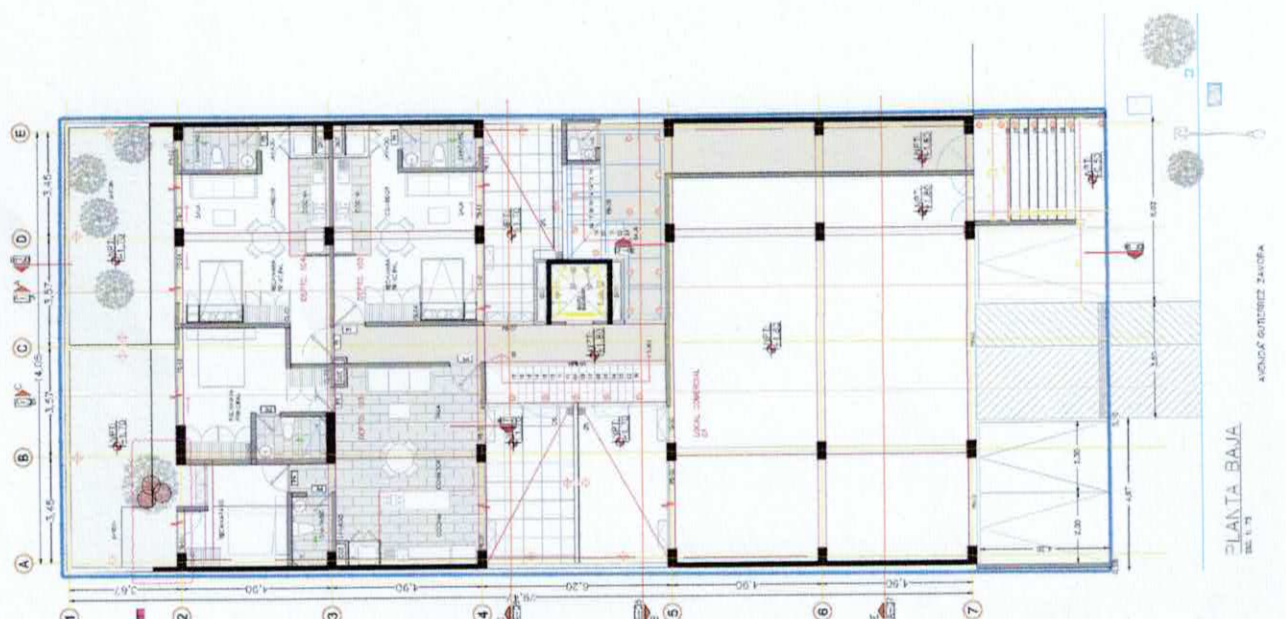


PLANTA BAJA  
Escala 1/4

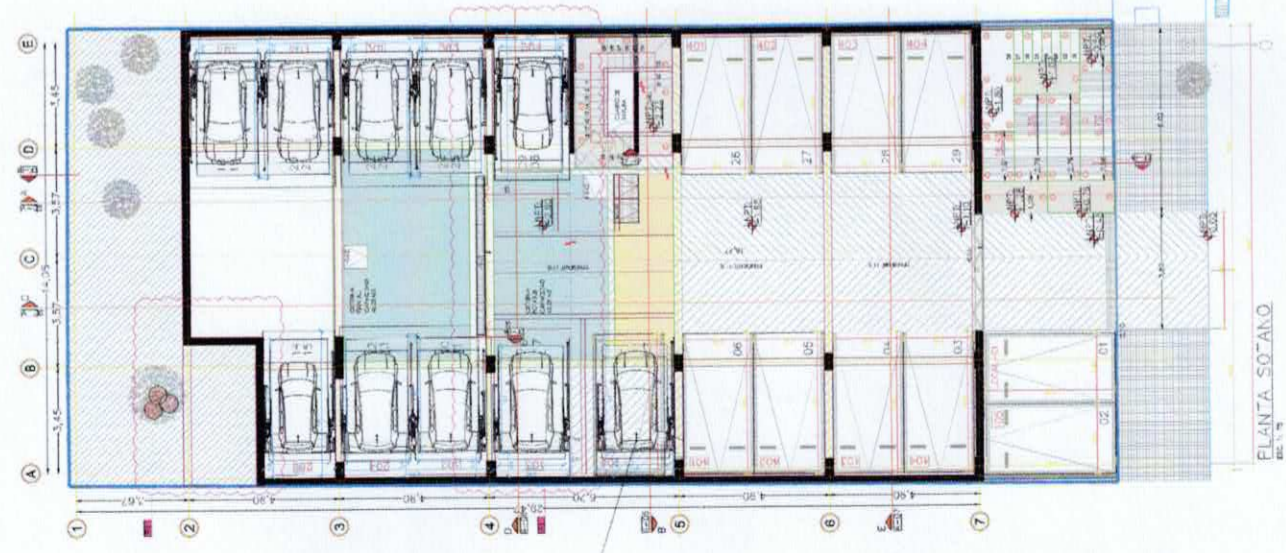


PLANTA SOANO  
Escala 1/4

A.L.: 1.65 m

*Ing. Isaac Tapia.  
Superintendente de obra.*

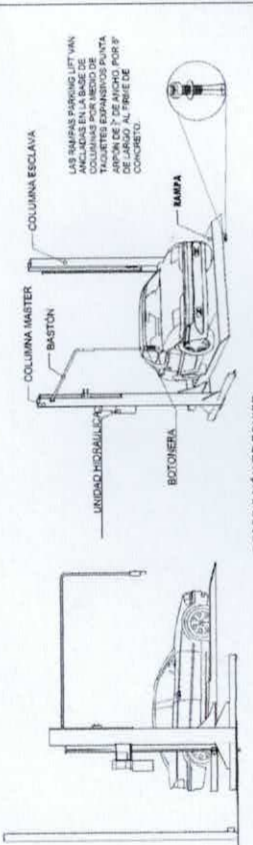

DESCRIPCIÓN DE EQUIPO

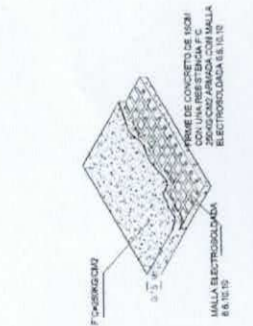

FIRME DE CONCRETO

- NOTA:
- ANCLAJE DE COLUMNAS A BASE DE TAQUETES EXPANSIVO DE 2x4"
  - CANALIZACIÓN CONTACTO Y CLAVIA DE MEDIO GIRO A PAÑO DE INICIO DE EQUIPO.
  - FIRME DE CONCRETO DE 15CM CON UNA RESISTENCIA F' C 2500KG/CM2 ARMADA CON MALLA ELECTROSOLDADA DE 6.6.10.10
- OBRA CIVIL PARA EL ANCLAJE DEL EQUIPO

DIMENSIONES	COLOR	U.H.	CARGA	DISTANCIA DE RESGUARDO	ALTURA DE LEVANTE	# DE EQUIPOS
PARKING LIFT INDIVIDUAL	RAMPA GRIS COLUMNAS GRIS	2HP @110V	7,000 LB	0.80 M	1.80 m	1
PARKING LIFT JUEGO DE 2 EMPATADAS	RAMPA GRIS COLUMNAS GRIS	2HP @110V	7,000 LB	0.80 M	1.80 m	3
PARKING LIFT INDIVIDUAL	RAMPA GRIS COLUMNAS GRIS	2HP @110V	7,000 LB	0.80 M	1.80 m	1
PARKING LIFT INDIVIDUAL	RAMPA GRIS COLUMNAS GRIS	2HP @110V	7,000 LB	0.80 M	1.80 m	1
PARKING LIFT INDIVIDUAL	RAMPA GRIS COLUMNAS GRIS	2HP @110V	7,000 LB	0.80 M	1.85 m (RAMPA PRENTE ESCALERAS)	1
TOTAL						10