




PROYECTO:
SEMBRADO DE RAMPAS


- CARACTERÍSTICAS**
- 1 JUEGO DE RAMPAS MOD. TR-EVOLUTION EMPATADAS DE 2.00x2.00x2.00 X 3.75 MTS (1-2-3)
 - 1 JUEGO DE RAMPAS MOD. TR EVOLUTION EMPATADAS DE 1.90x1.90x1.90 X 3.75 MTS (4-5-6)
 - 1 RAMPA MOD. TR EVOLUTION LIBRE DE 1.90 X 3.60 MTS
- COLOR DE LINEA
COLUMINAS NEGRAS
PLATAFORMA GRIS PLOMO
- CONEXION AEREA
- DISTANCIA DE RESGUARDO SEGUN SEMBRADO
- ALTURA DE LEVANTE
RAMPAS 1 AL 6 = 1.80 MTS
RAMPA 7 = 2.10 MTS.
- MOTOR 2 HP

- SE TENDRÁ QUE REALIZAR EL LEVANTAMIENTO EN FISICO PARA PODER CONFIRMAR LA PRESENTE PROPUESTA.
- ESTE PLANO DEBE DE TENER EL VOBO. POR PARTE DEL CLIENTE EN EL CUAL AVALA EL SEMBRADO DE EQUIPOS

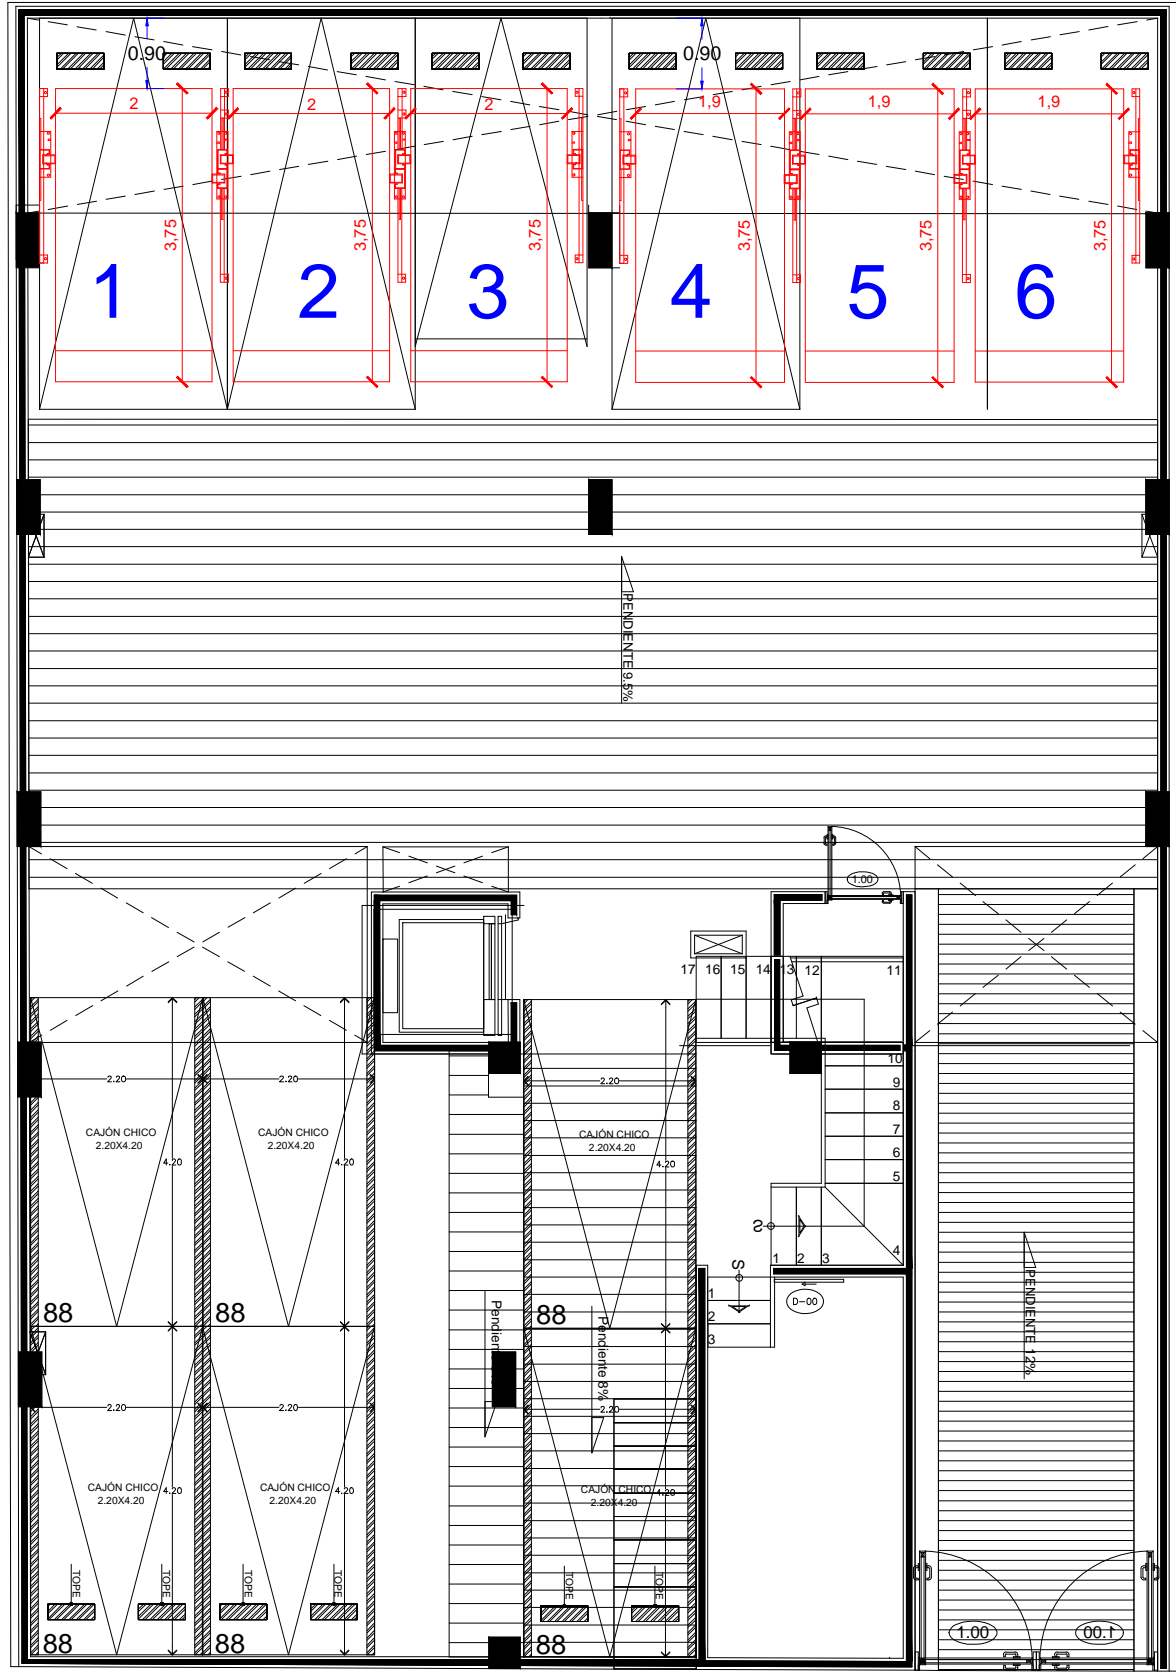

PLANTA SEMISOTANO
ESCALA 1:75 NIVEL -1.80

1
A1

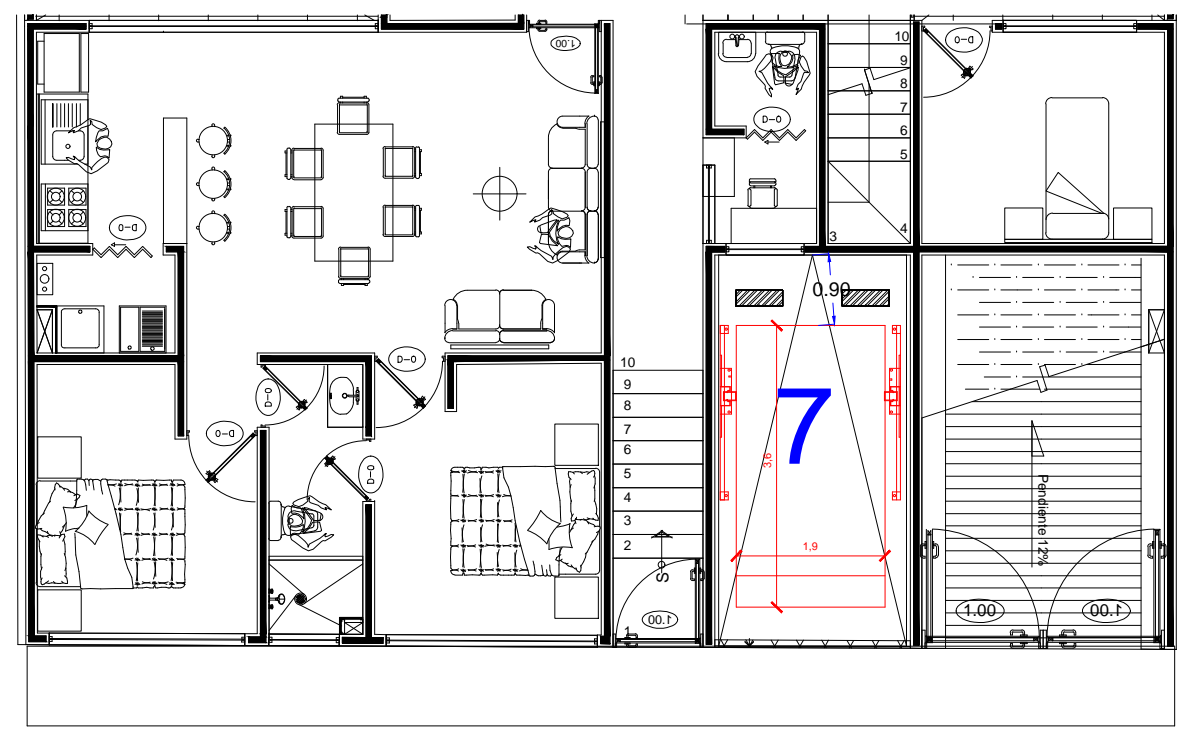

PLANTA BAJA
ESCALA 1:75 NIVEL +1.80

1
A1

TOKIO 924

ASESOR	
PROYECTO:	
EMPRESA:	
UBICACION:	FECHA: MAYO 2018
No. PLANO:	
PROPIETARIO:	ESCALA: SIN
LEVANTAMIENTO:	ACOTACION: MTS.

A/1