


PLANTA BAJA

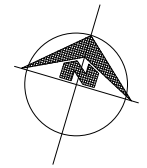

TecnoRampa
SINERGIAS EN TECNOLOGÍA Y SERVICIOS


PROYECTO:
SEMBRADO DE RAMPAS

CARACTERÍSTICAS


32 EQUIPOS TR - EVOLUTION LIBRES
DE 2.10 X 3.75 MTS

REGISTROS EXISTENTES


- 1- SE TENDRÁ QUE REALIZAR EL LEVANTAMIENTO EN FÍSICO PARA PODER CONFIRMAR LA PRESENTE PROPOSICIÓN.
- 2- ESTE PLANO DEBE DE TENER EL VOTO POR PARTE DEL CLIENTE EN EL CUAL AVALA EL SEMBRADO DE EQUIPOS

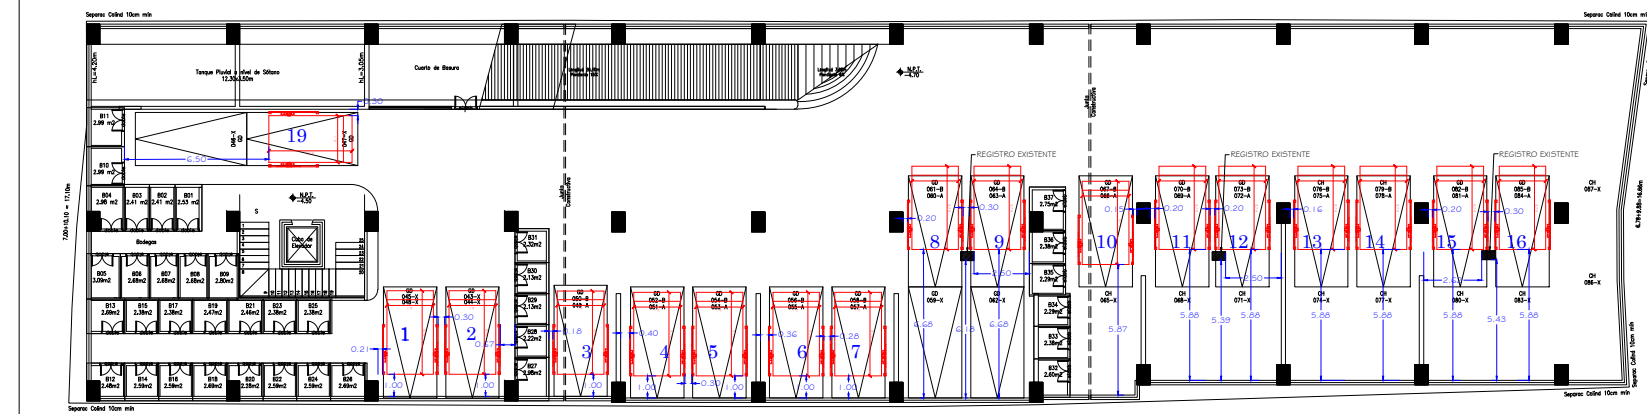

SOTANO 1

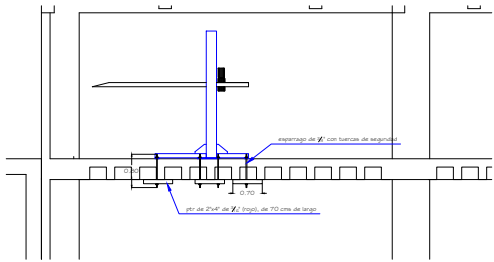

DETALLE DE FIJACION ESPECIAL PARA ESTA LOSA

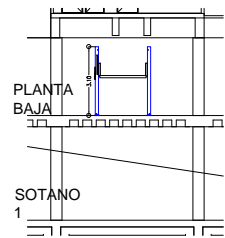

SE NECESITARA UN FIJACION ESPECIAL PARA ESTA LOSA

LA VIGA 280

ASESOR		PROYECTO:	
UBICACION:		EMPRESA:	
PROPIETARIO:		FECHA: ENE. DE 2017	
LEVANTAMIENTO:		M.D. FRANC.	
PROCESO:		ESCALA: 1/50	
ACOTACION: MTS.		A/1	