



**DETALLE DT-01.**  
 PLANTA BAJA.  
 ESCALA 1:100

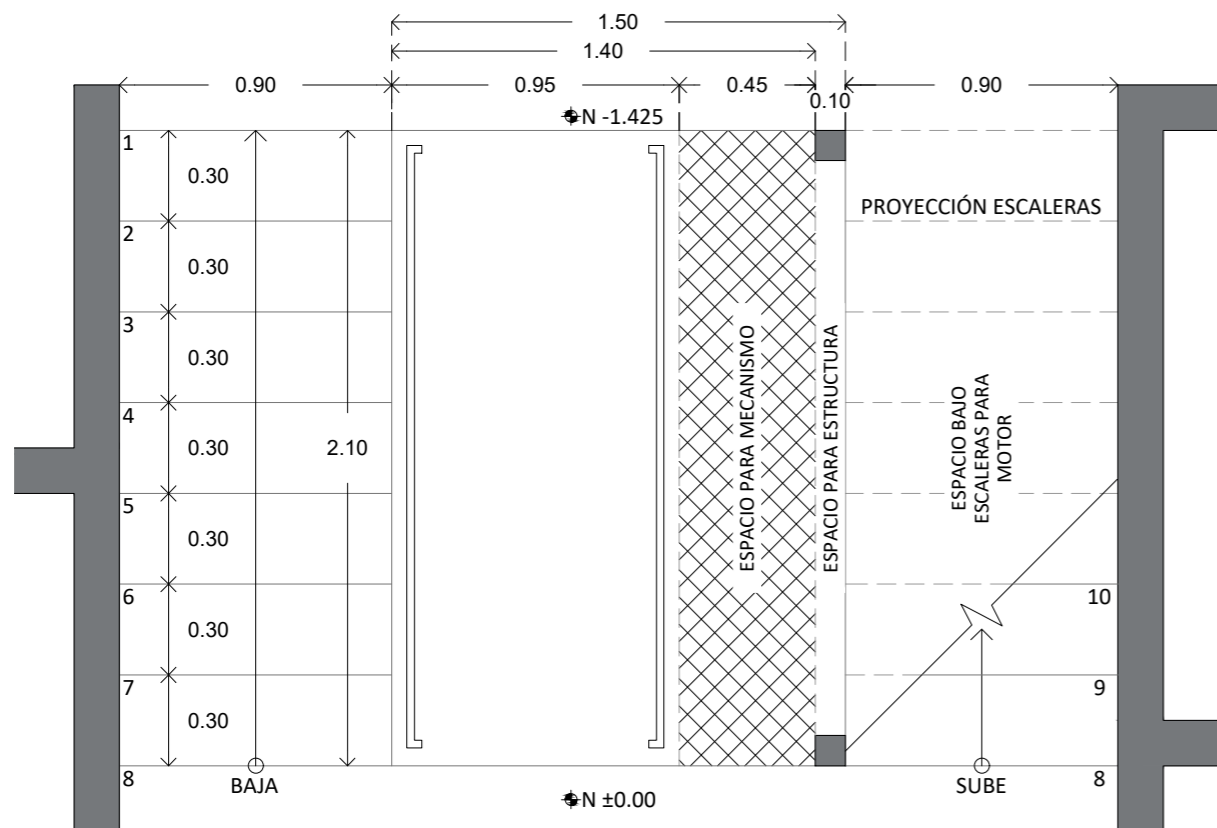

**DETALLE DT-01.**  
 ELEVADOR. MEDIDAS FINALES.  
 ESCALA 1:25

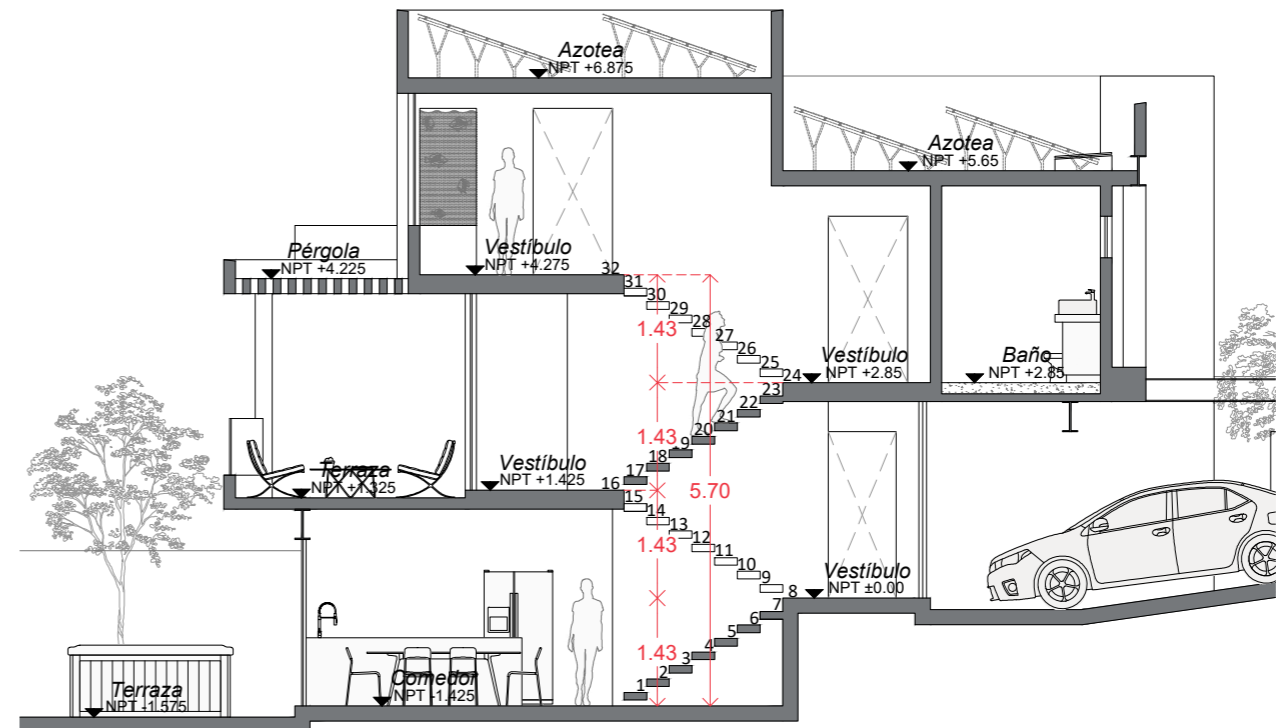

**DETALLE DT-01.**  
 SECCIÓN LONGITUDINAL.  
 ESCALA 1:100