

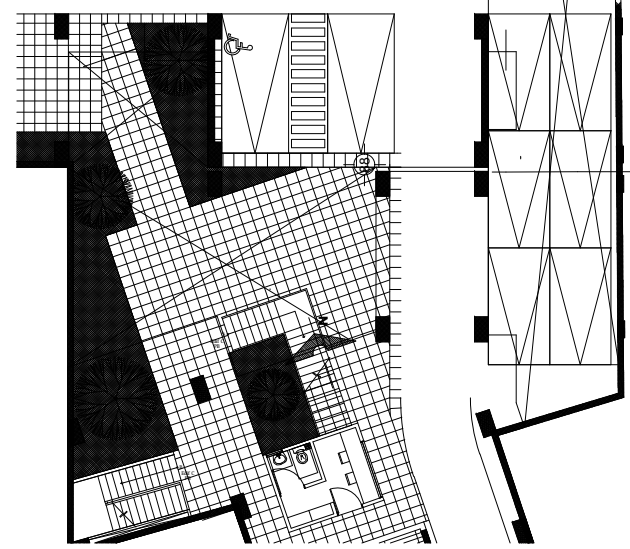


SOTANO

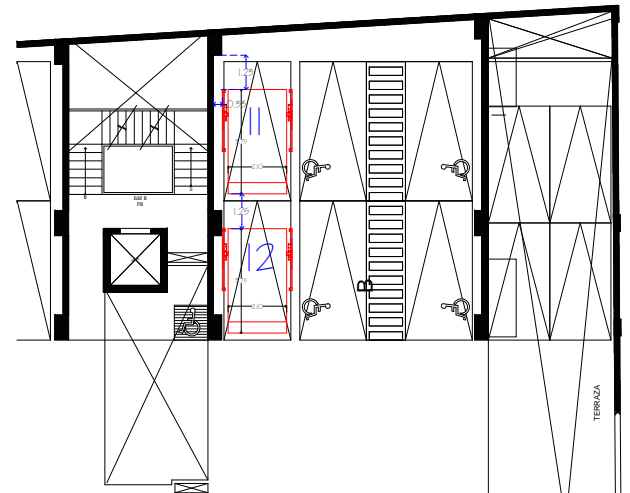

PLANTA BAJA

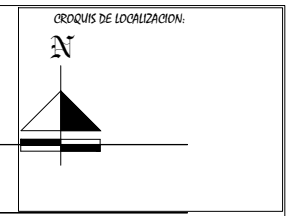

PROYECTO:
SEMBRADO DE RAMPAS

CARACTERISTICAS DE RAMPAS
RAMPAS TR- EVOLUTION
12 RAMPAS LIBRES DE 2.10 X 3.75 MTS

- 1.- SE TENDRA QUE REALIZAR EL LEVANTAMIENTO EN FISICO PARA PODER CONFIRMAR LA PRESENTE PROYECTA.
- 2.- ESTE PLANO DEBE DE TENER EL V.O.B.O, POR PARTE DEL CLIENTE EN EL CUAL AVALA EL SEMBRADO DE EQUIPOS

BUGARELLI

ASESOR	
PROYECTO:	EMPRESA:
UBICACION:	FECHA: AGOSTO 2017
PROPIETARIO:	ESCALA: 1/50
LEVANTAMIENTO:	PROCESO: ACOTACION: MTS.
No. PLANO: A/1	