

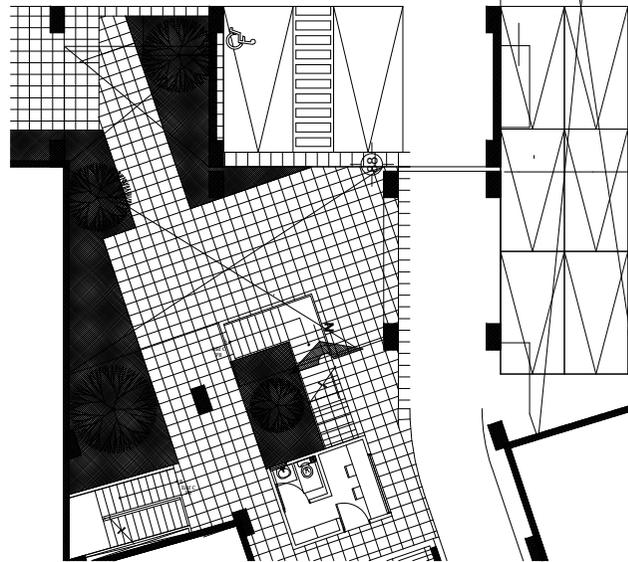




SOTANO

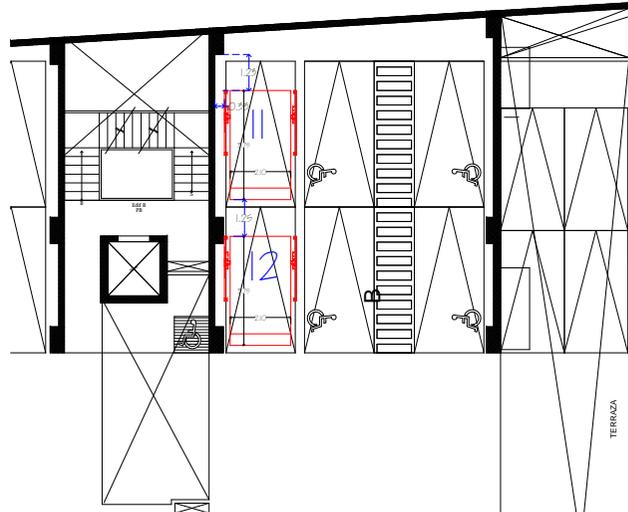

PLANTA BAJA

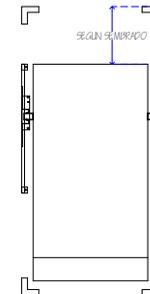


EJEMPLO DE DISTANCIA DE RESGUARDO PARA CAJON ASILADO

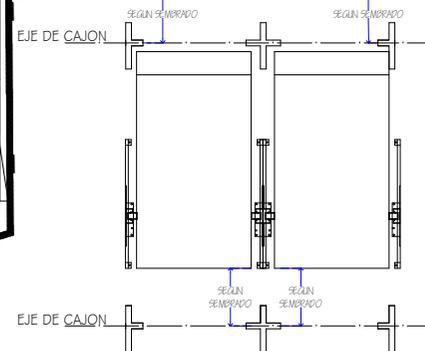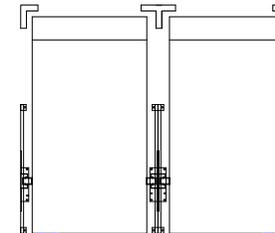

EJEMPLO DE DISTANCIA DE RESGUARDO PARA DOBLE BATERIA

OROGNIS DE LOCALIZACION:

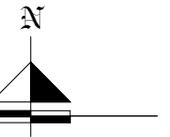

PROYECTO:
SEMBRADO DE RAMPAS

CARACTERISTICAS DE RAMPAS
RAMPAS TR- EVOLUTION
12 RAMPAS LIBRES DE 2.10 X 3.75
MTS

NOTA: TODAS LAS COTAS QUE SE TOMA COMO REFERENCIA PARA DISTANCIA DE RESGUARDO SERAN DESDE EL EJE DE CAJON PINTADO.

- 1.- SE TENDRA QUE REALIZAR EL LEVANTAMIENTO EN TUDO EN FÍSICO PARA PODER CONFIRMAR LA PRESENTE PROPUESTA.
- 2.- ESTE PLANO DEBE DE TENER EL VOTO POR PARTE DEL CLIENTE EN EL CUAL AVANZA EL SEMBRADO DE EQUIPOS

BUCARELLI

PROYECTO:	EMPRESA:		
UBICACION:	PROPIETARIO:		
LEVANTAMIENTO:	PROCESO:	FECHA: AGOSTO 2017	NO. PLANO:
			A/1
		ESCALA: 1:50	ACOTACION: MTS.