




EQUIPO:

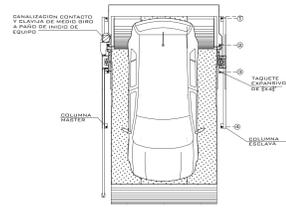


VISTA SUPERIOR

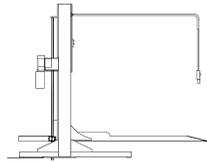

VISTA LATERAL

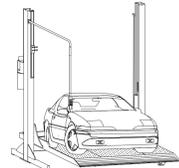

VISTA ISOMETRICO

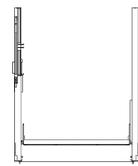


VISTA FRONTAL



FIRME PARA ANLAJE DE EQUIPOS
DETALLE

NOTA:
1.- ANLAJE DE COLUMNAS A BASE DE TAPUQUES EXPANSIVO DE 2x4x8
2.- SANALIZACIÓN CONTACTO Y CLAVIA DE MEDIO BIRDA A PAÑO DE ACERO DE EQUIPO.
DEBE CIVIL PARA EL ANLAJE DEL EQUIPO
3.- FIRME DE CONCRETO DE 1.5CM CON ARMADA CON MALLA ELECTROREFORZADA A.A. 10-10

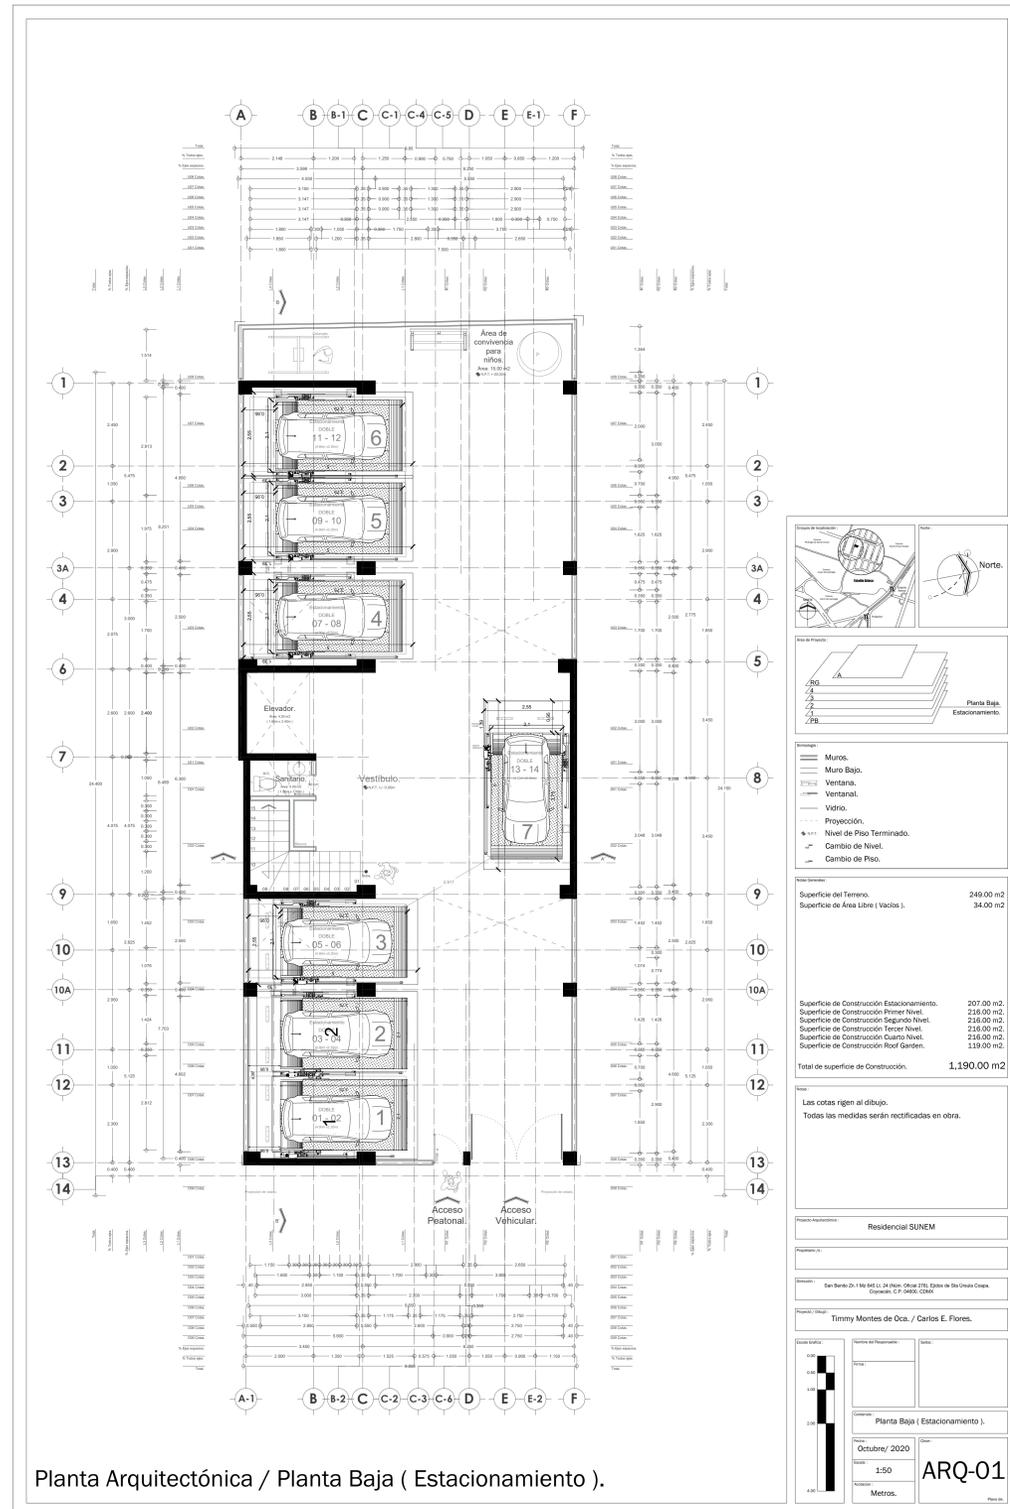

Planta Arquitectónica / Planta Baja (Estacionamiento).

Residencial SUNEM

San Bartolomé 1144 655 13, 24 Urban. Otilia 2752 Edificio de Dos Unidades Corporativo C.P. 9905, CDMX

Proyecto: Timothy Montes de Oca. / Carlos E. Flores.

Planta Baja (Estacionamiento).

Fecha: Octubre/ 2020

Escala: 1:50

Metros.

ARQ-01

N° DECLINTE:

PARKING LIFT

CARACTERISTICAS DE EQUIPO:

- 2 RAMPAS PARKING LIFT EMPATADAS DE 2.10M X 3.75M RESGUARDO DE 0.95M
- 5 RAMPAS PARKING LIFT LIBRES DE 2.10M X 3.75M RESGUARDO DE 0.95M

No. PLANO:

A-01

03 / 2022

1.- SE TENDRÁ QUE REALIZAR EL LEVANTAMIENTO EN FÍSICO PARA PODER CONFIRMAR LA PRESENTE PROPUESTA
2.- ESTE PLANO DEBE DE TENER EL VO. BO. POR PARTE DEL CLIENTE EN EL CUAL AVALA EL SEMBRADO DE EQUIPOS.