

Todo lo contenido en este plano es propiedad intelectual de Perezgomez Arquitectura SA de CV, y el cliente no podra usarlo sino para la construcción de la obra proyectada, debiendole dar el credito durante su ejecución y una vez terminada la obra, así como en cualquier medio impreso o electrónico en donde se mencione o aparezca este proyecto. Las dimensiones escritas contenidas en este plano tienen precedencia sobre el dibujo y cualquier medida que se obtenga de él. Cualquier variación de las medidas y/o características del proyecto deberán ser notificadas por escrito a Perezgomez Arquitectura SA de CV.

EQUIPO DE PROYECTO

Arq. Rene A. Pérez Gómez  
Arq. Dulce María Ramírez Camacho

DATOS

Dibujó: RAPG/DMRC  
Revisó: RAPG  
Aprobó: PG  
Impresión: 08/03/2019

CUADRO DE CARGAS

Azotea	w.muerta-----	662 Kg/m <sup>2</sup>
	w.vivas-----	300 Kg/m <sup>2</sup>
Entrepiso	w.muertas-----	662 Kg/m <sup>2</sup>
	w.vivas-----	300 Kg/m <sup>2</sup>
Sotano	w.muertas-----	662 Kg/m <sup>2</sup>
	w.vivas-----	350 Kg/m <sup>2</sup>

CUADRO DE AREAS

Terreno-----	327.39 m <sup>2</sup>
Planta baja-----	229.15 m <sup>2</sup>
Primer Nivel-----	226.01 m <sup>2</sup>
Segundo Nivel-----	218.02 m <sup>2</sup>
Total Construido-----	673.18 m <sup>2</sup>
Sotano -----	252.57 m <sup>2</sup>
Bardeo-----	19.34 ml
Cisterna-----	30 m <sup>3</sup>
Pavimentos-----	27.37m <sup>2</sup>

	Dictamen	Proyecto
C.O.S.	.7	.6999
C.U.S.	2.10	2.056

UBICACION

Av. Juan Palomar y Arias #525  
Colonia Vallarta-Universidad  
Zapopan, Jalisco  
C.P. 45110

CONTENIDO

- Sección A - A'
- Sección Sanitaria B - B'
- Elevación Frontal
- Detalle de pozo de absorción
- Detalle de cimentación
- Detalle Elevador de autos (Under Ramp)

D. R. O.


Arq. Leonardo Zea Choy  
DRZ.-180

PROPIETARIOS


Ana Lucía Barragán Zepeda  
Luis Fernando Rivas Ochoa

PROYECTO


**CLINICA LR**  
PERMISOS | ESCALA 1:100 | LAM 3 DE 3

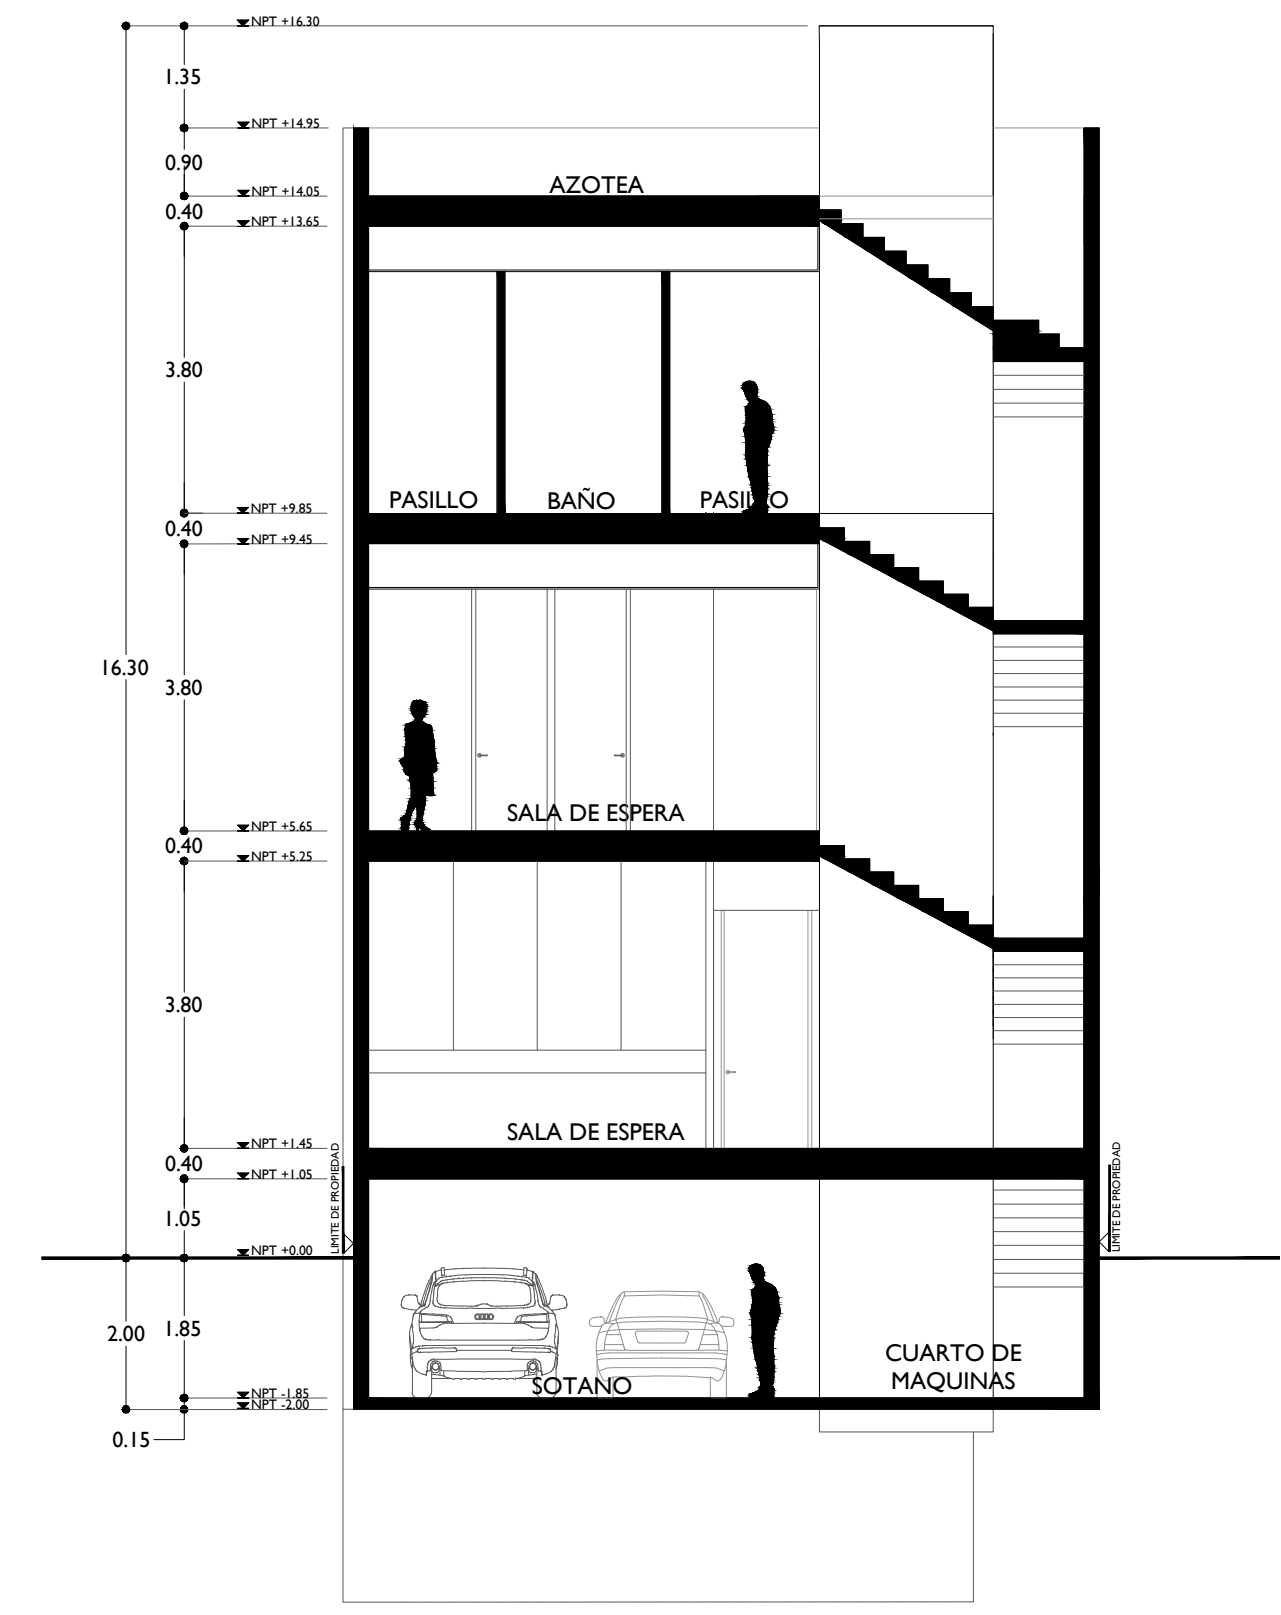


07 SECCION A - A'  
ESCALA 1:100

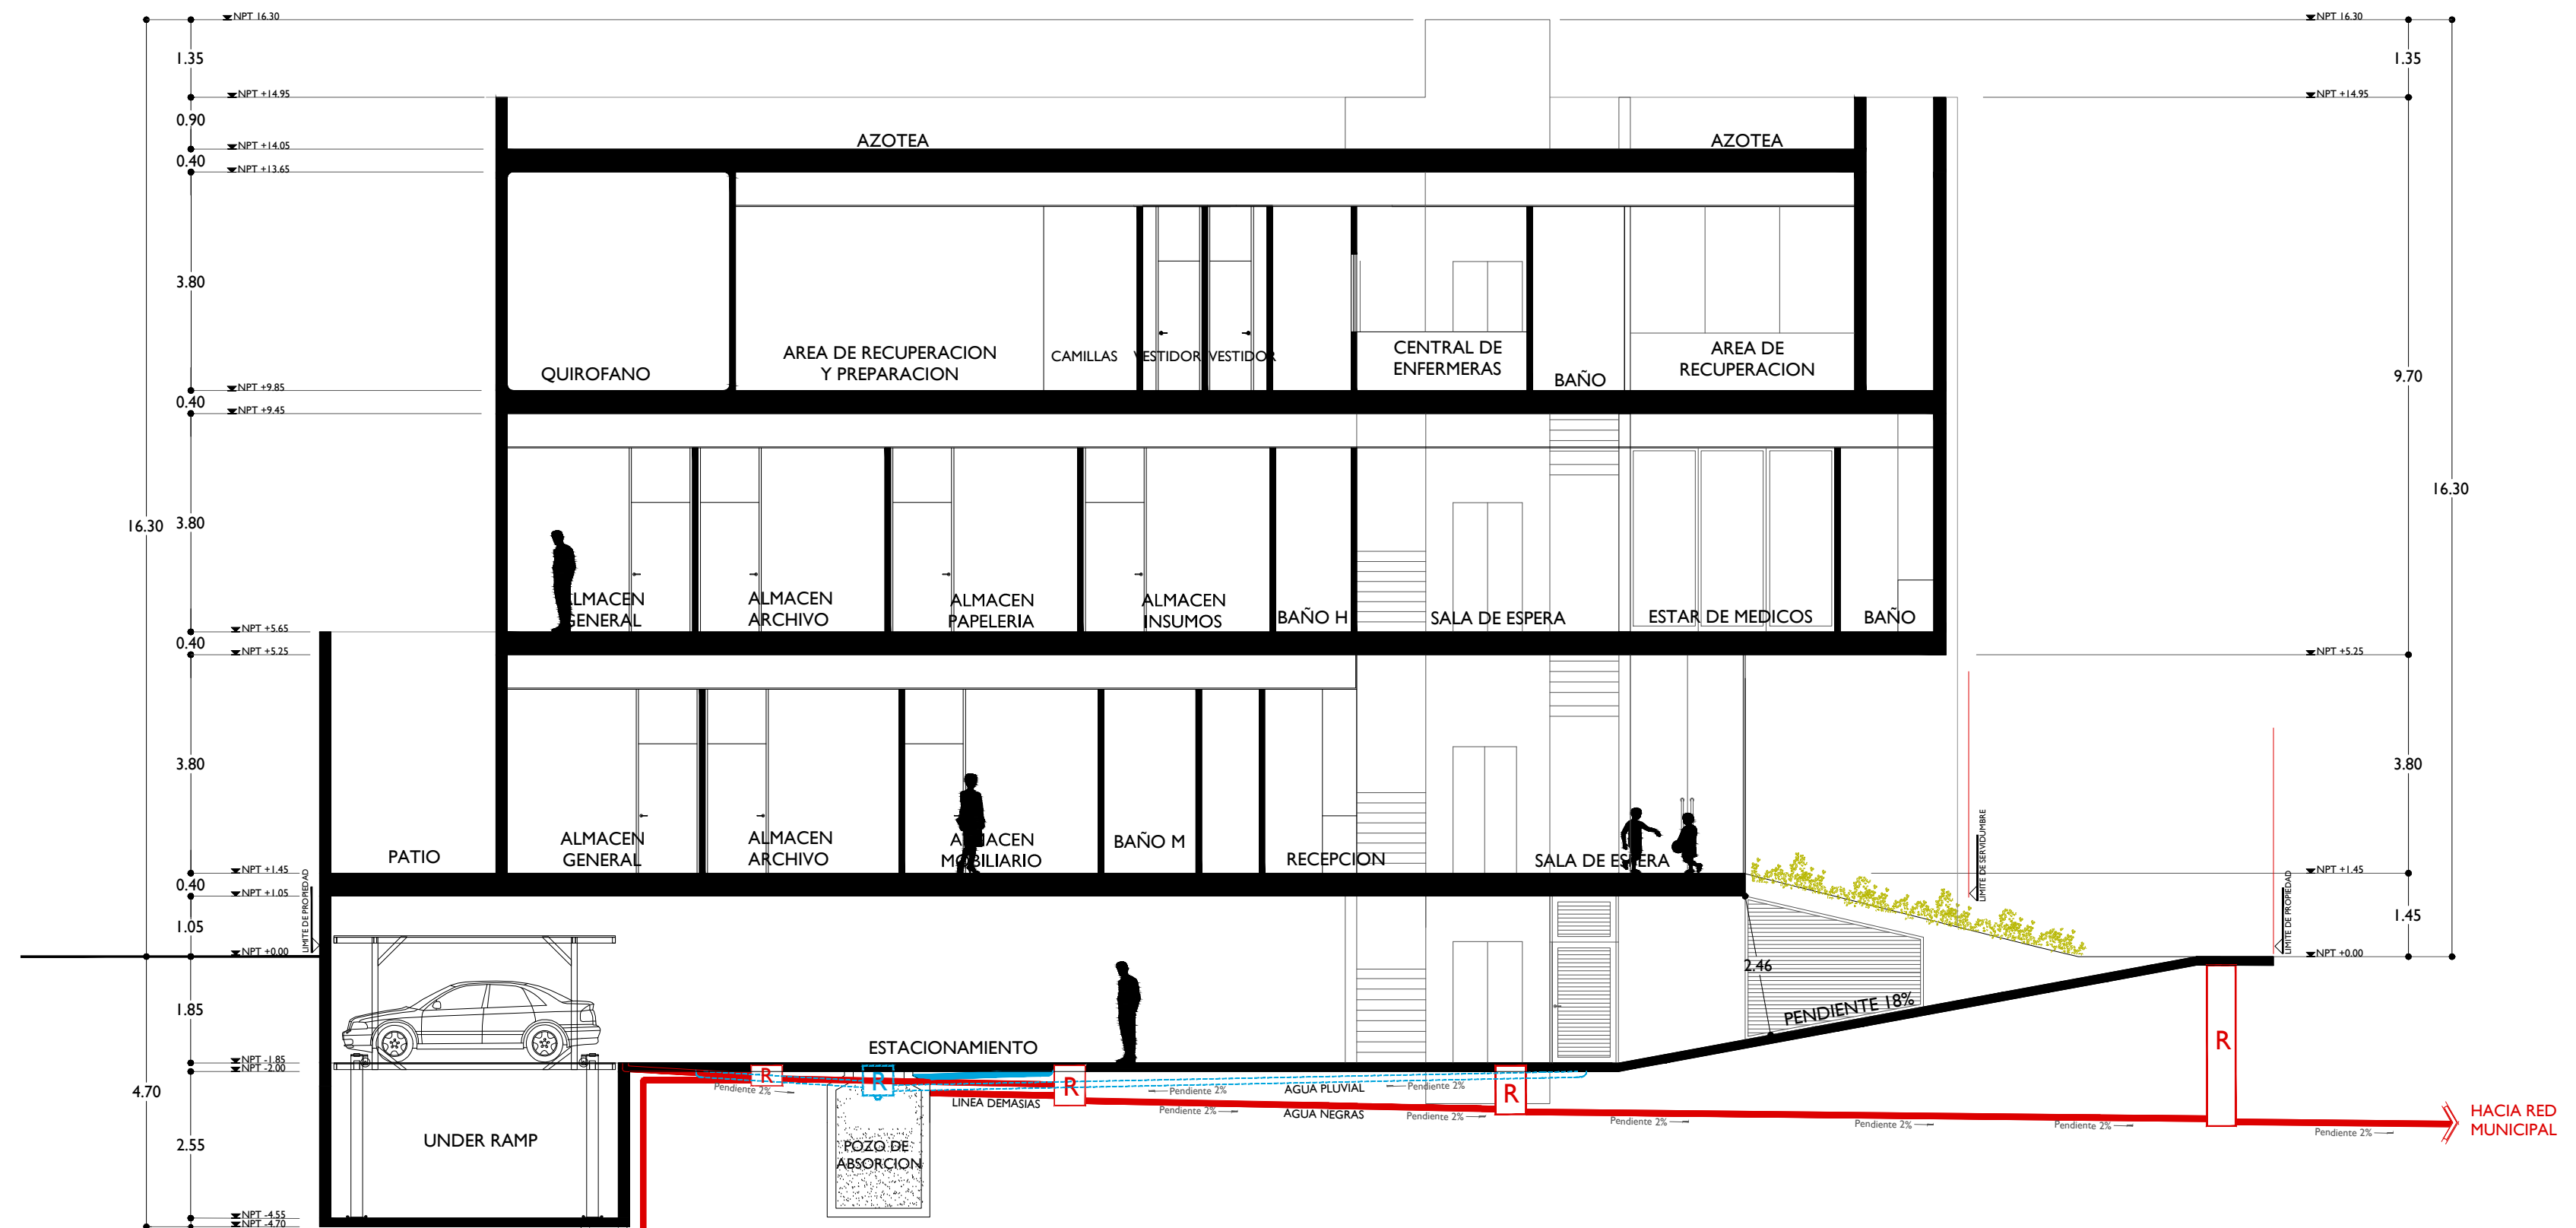


08 SECCION SANITARIA B - B'  
ESCALA 1:100

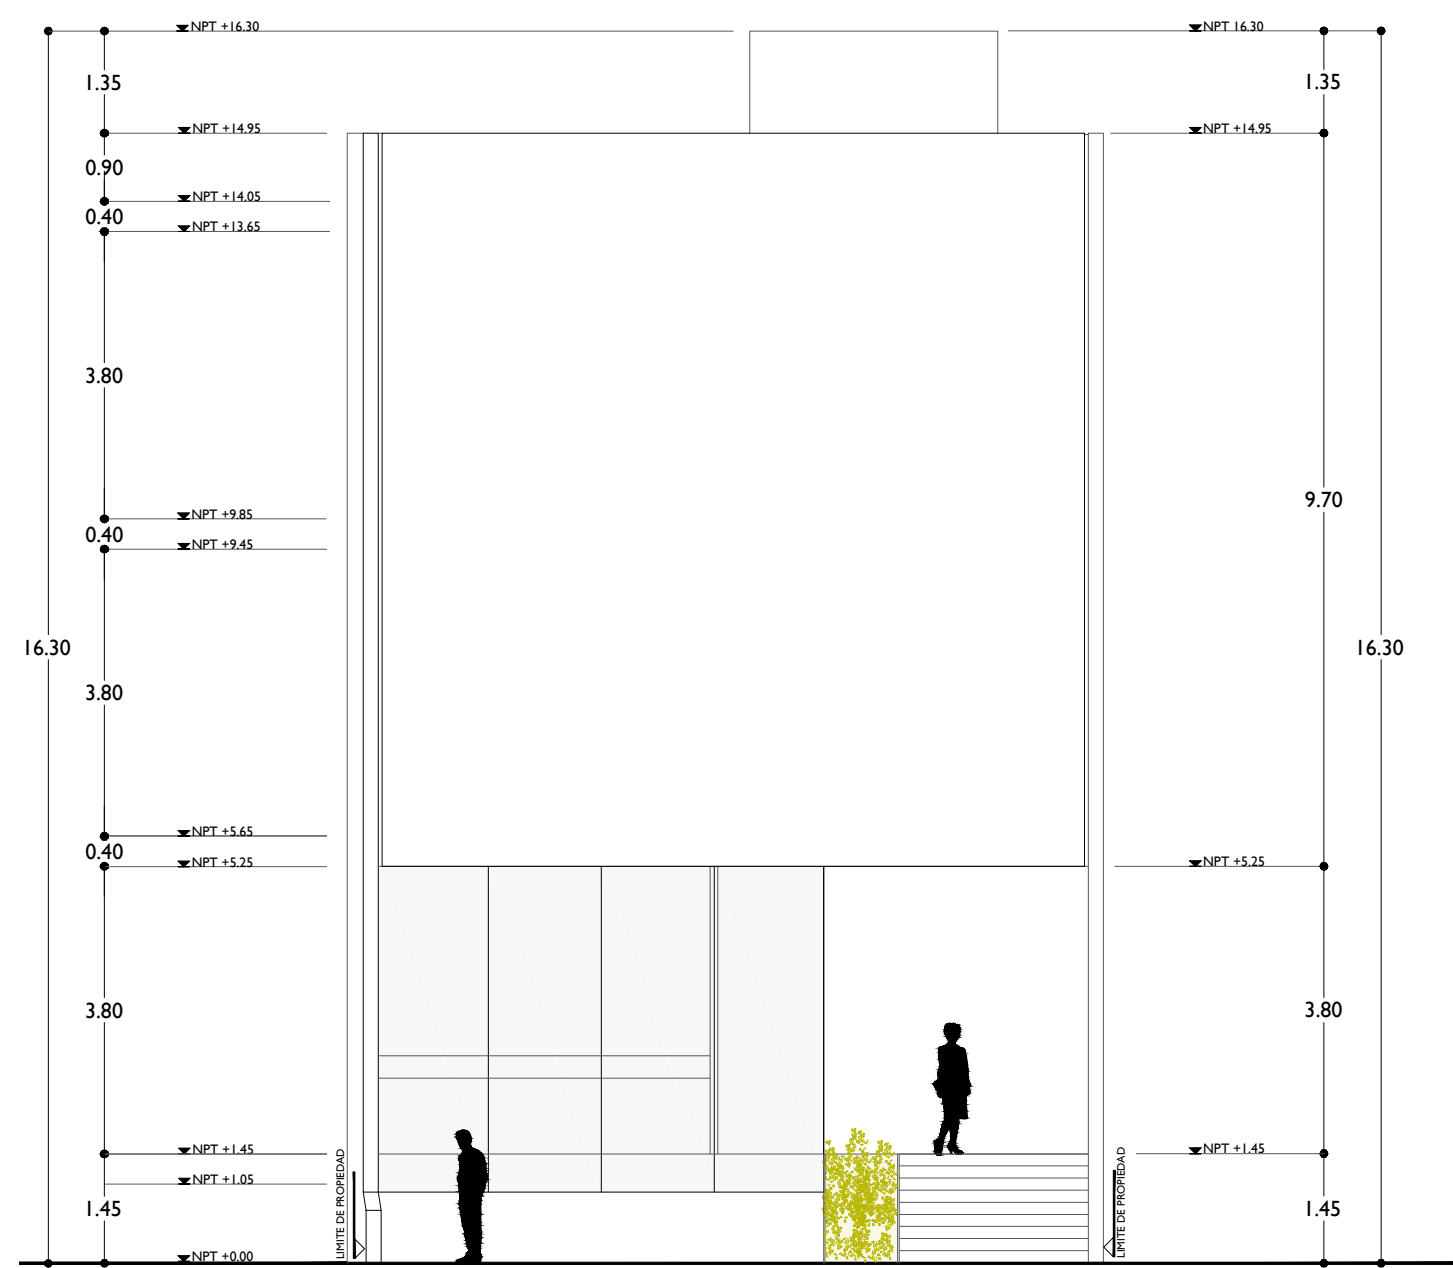


09 ELEVACION FRONTAL  
ESCALA 1:100

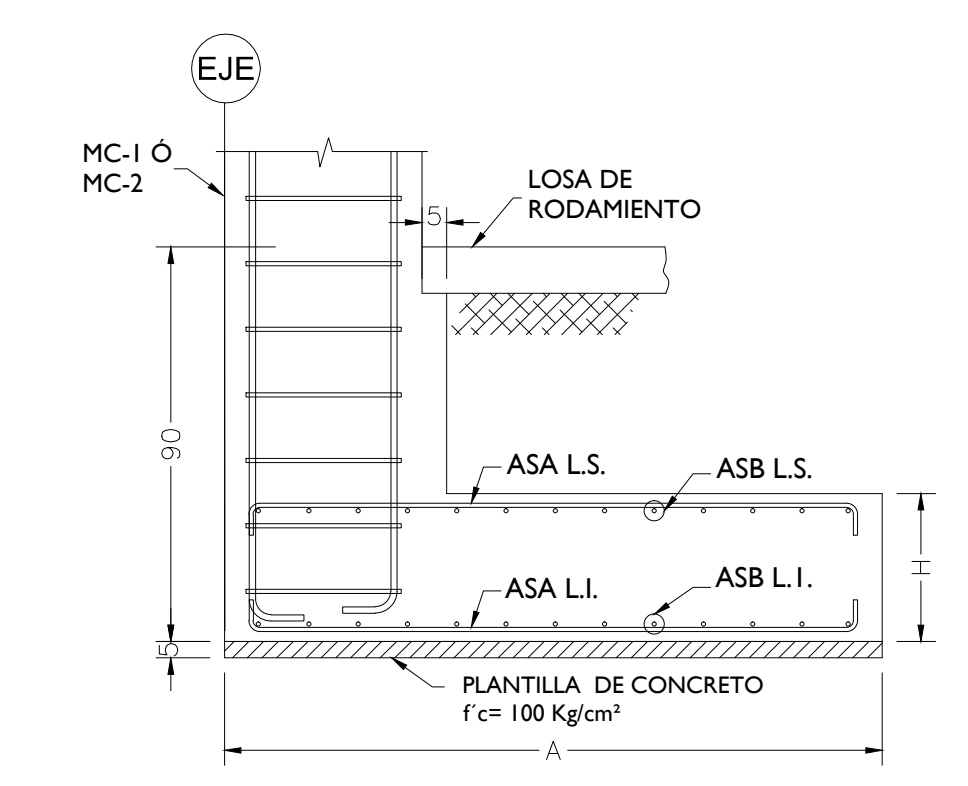


10 DETALLE DE CIMENTACION  
SIN ESCALA

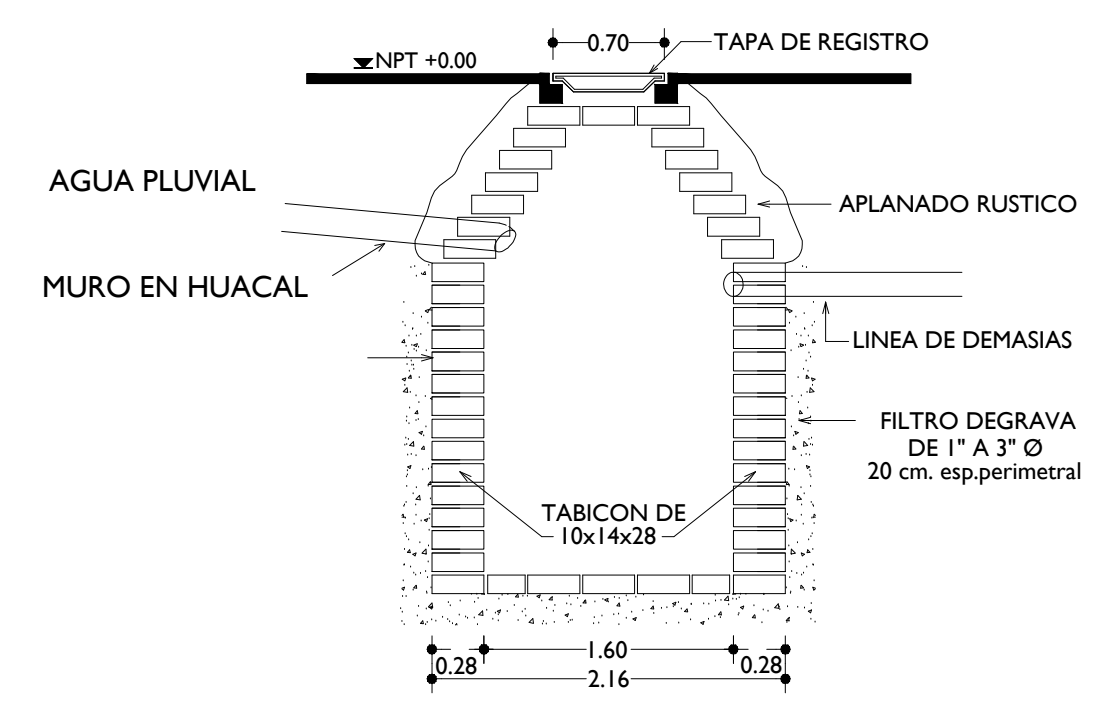


11 DETALLE DE POZO DE ABSORCION  
SIN ESCALA

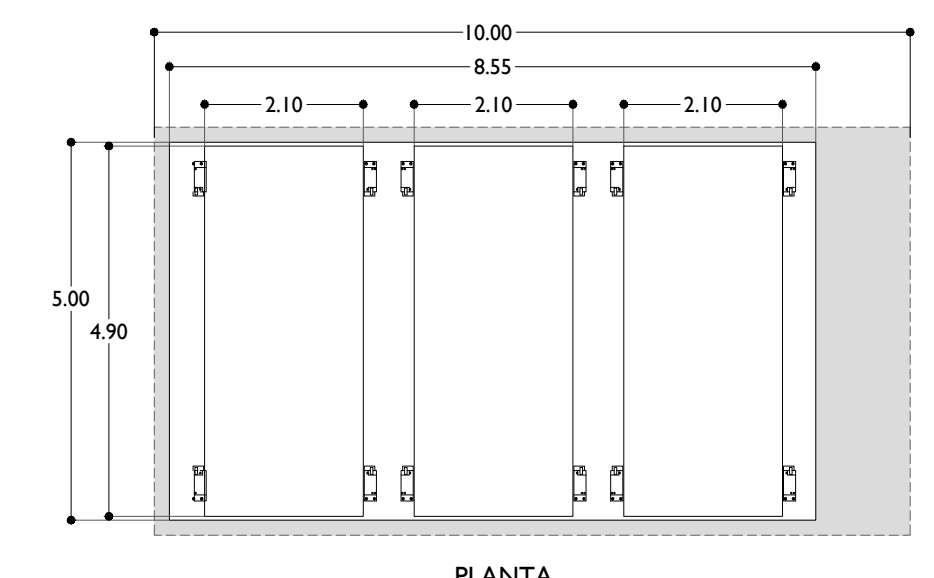

PLANTA

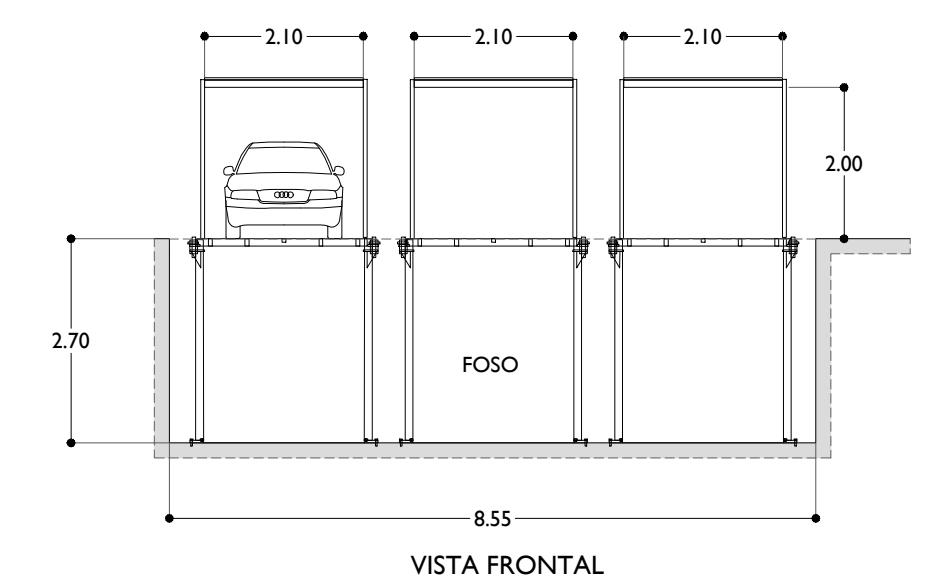

VISTA LATERAL

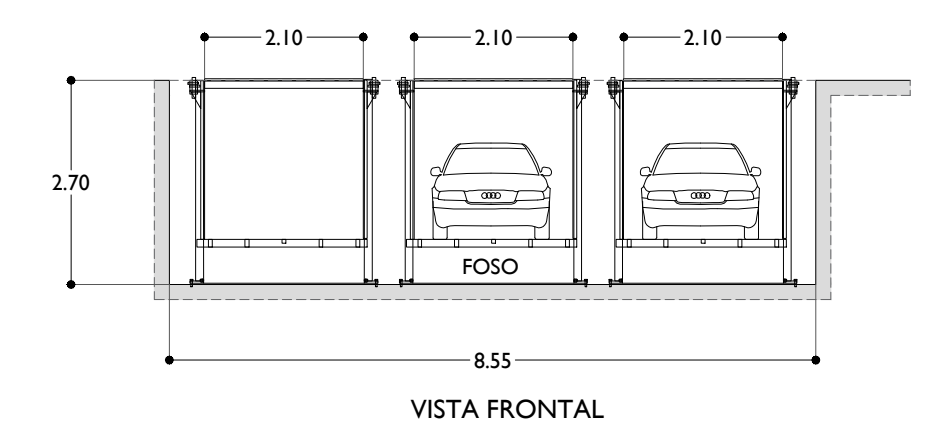

VISTA FRONTAL

12 DETALLE ELEVADOR DE AUTOS (UNDER RAMP)  
ESCALA 1:100