




# EQUIPO:

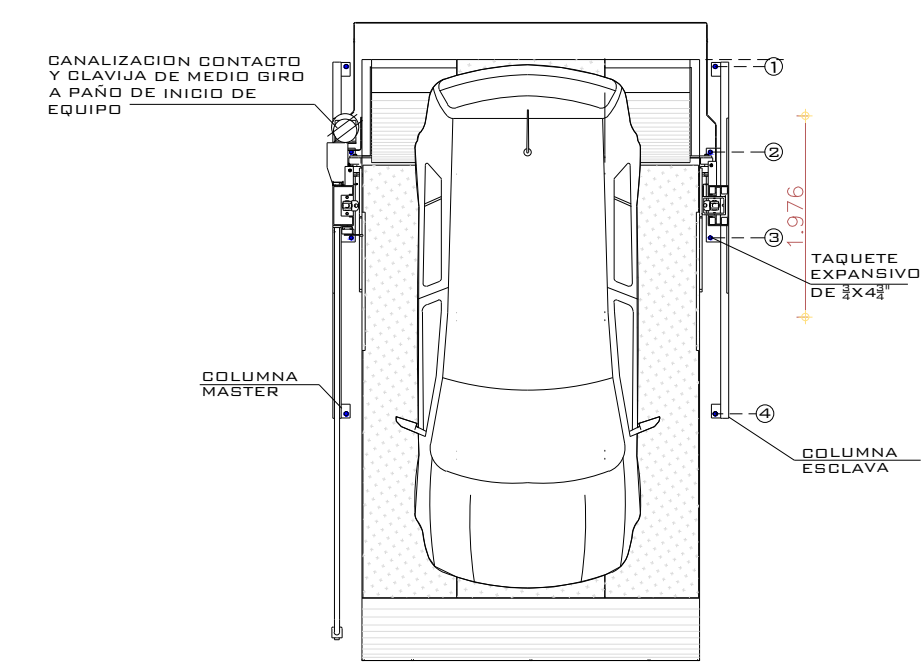


VISTA SUPERIOR

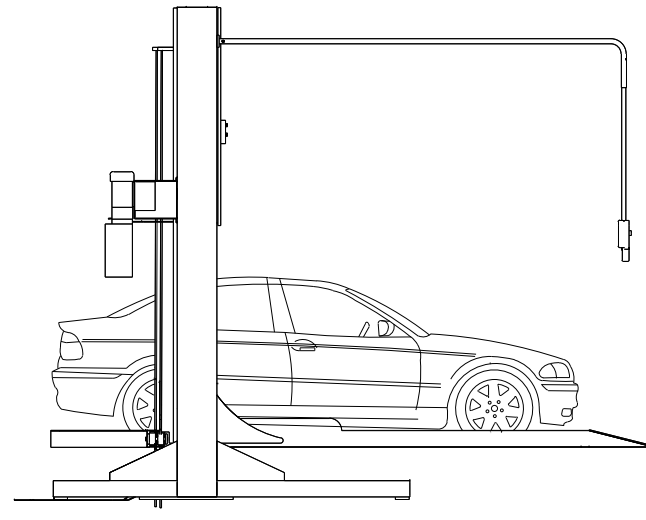


VISTA LATERAL

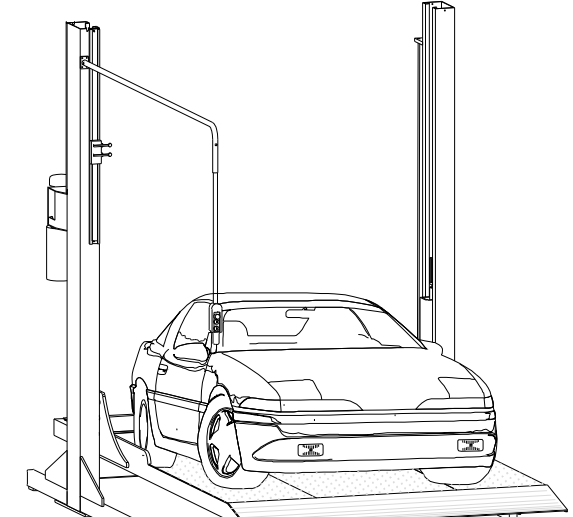

VISTA ISOMETRICO

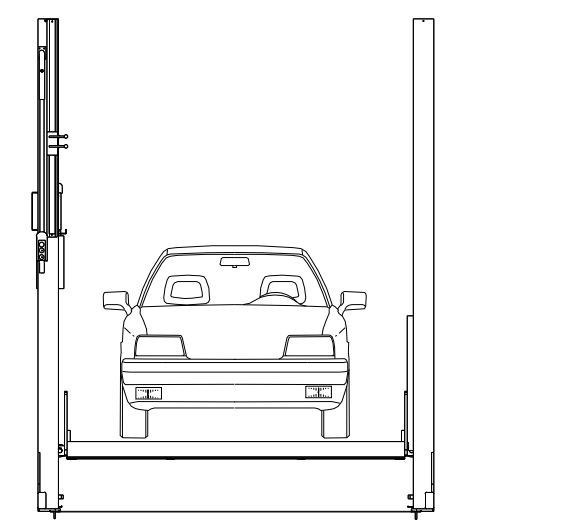


VISTA FRONTAL

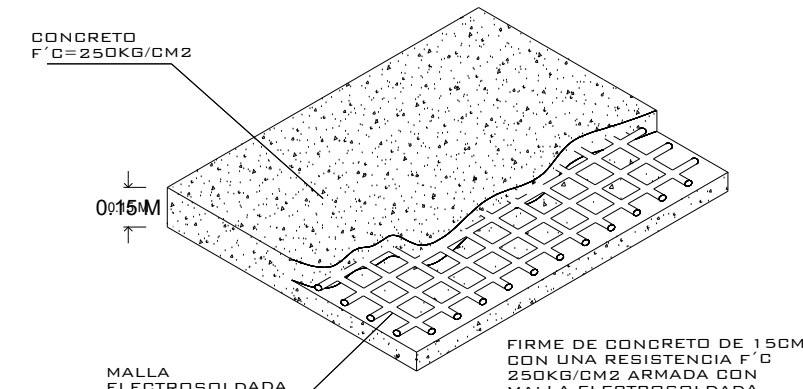


FIRME PARA ANCLAJE DE EQUIPOS

NOTA:  
 1.- ANCLAJE DE COLUMNAS A BASE DE TAPUCHES ESPESORES DE 2x4x2  
 2.- SANEALIZACIÓN CONTACTO Y CLAVIA DE MEDIO BIRD A PARO DE INICIO DE EQUIPO.  
 DEBA CIVIL PARA EL ANCLAJE DEL EQUIPO.  
 3.- FIRME DE CONCRETO DE 15CM CON MALLA ELECTROREFORZADA Y 10 BARRAS DE ANCLAJE CON MALLA ELECTROREFORZADA DE 6x6-10-10

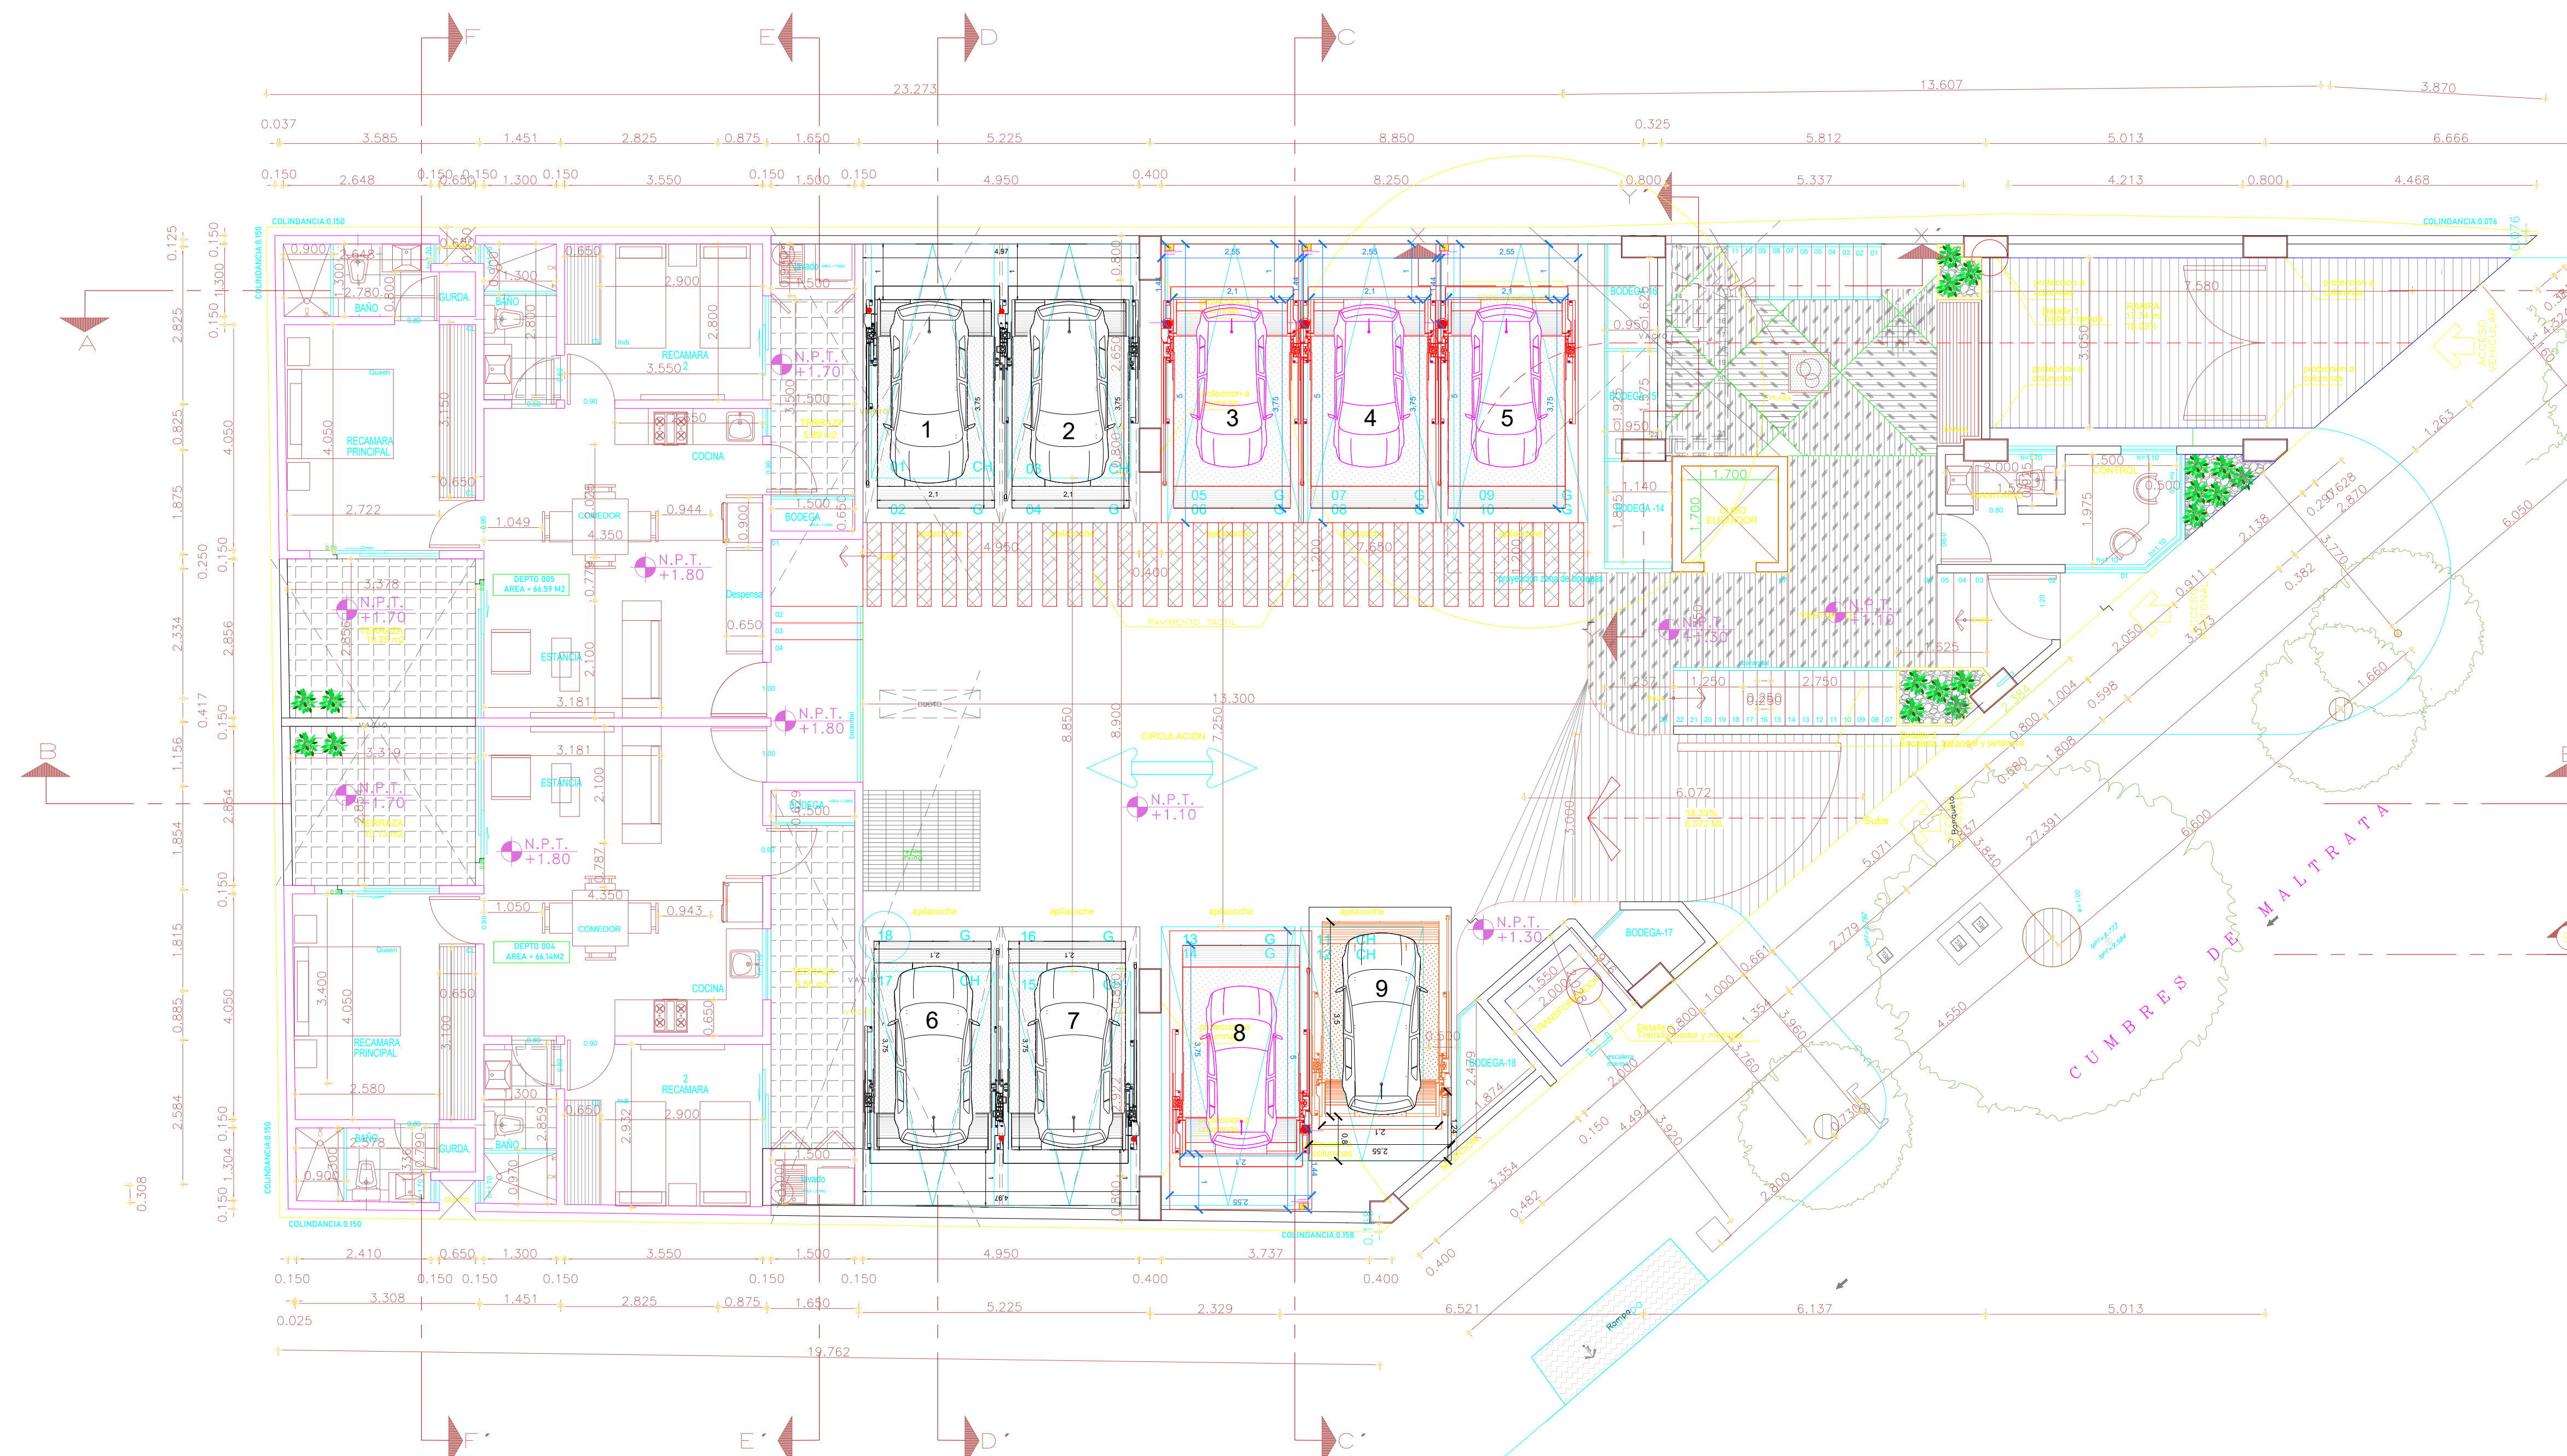

PLANTA BAJA

ESCALA GRAFICA

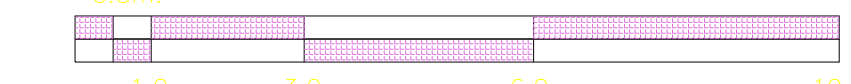

<b>SIMBOLOGIA</b>	<b>ORIENTACION</b>
<ul style="list-style-type: none"> <li>--- CAMBIO DE NIVEL</li> <li>--- LÍNEA DE COBERTURA</li> <li>--- LÍNEA DE EJES</li> <li>--- REFERENCIA DE EJES</li> <li>--- COTAS A PAROS</li> <li>--- COTAS EN PLANTA</li> <li>--- COTAS A EJES</li> <li>--- NIVEL EN ALZADO</li> </ul>	

<b>PLANTA ESQUEMATICA</b>	<b>LOCALIZACION</b>

<b>ALZADO ESQUEMATICO</b>	<b>NOTAS GENERALES</b>
	<ol style="list-style-type: none"> <li>1.- POR CUALQUIER MOTIVO SE DEBERA MODIFICAR LA EXPRESION EN ESTE PLANO, SALVO CON TECNICA Y ASERTADO EN BOTONERA.</li> <li>2.- ESTE PLANO DEBERA SER USADO EXCLUSIVAMENTE PARA EL CONTROL DE CALIDAD Y TRABAJO EN CAMPO.</li> <li>3.- TODAS LAS COTAS ESTAN DADAS EN METROS.</li> <li>4.- LOS NIVELES ESTAN DADOS EN METROS.</li> <li>5.- TODAS LAS COTAS Y NIVELES DEBERAN SER CHECKEADOS ANTES DE CUALQUIER TRABAJO EN CAMPO.</li> <li>6.- EN CASO DE HABER DIFERENCIA ENTRE EL DIBUJO Y LAS COTAS SE RESPETARAN ESTAS ÚLTIMAS.</li> </ol>

MODIFICACIONES		
REVISION	FECHA	OBSERVACIONES

Valor del punto:	00.00 M
Valor de elevación:	00.00 M
Superficie de construcción S240000:	00.00 M
Superficie de construcción S240000:	00.00 M
Superficie de construcción S24:	00.00 M
Superficie construida:	00.00 M
Valor pendiente a nivel:	00.00 M
Superficie de construcción:	00.00 M
Superficie de construcción:	00.00 M
	<b>CONJUNTO HABITACIONAL</b> <b>32 DEPARTAMENTOS (OBRA NUEVA)</b>	
	UBICACION: CALLE CUMBRES DE MALTRATA No. 468 COL. NINOS HEROES CUERNAVACA, ESTADO DE MEXICO ALCALDIA REYNOLDO GARCIA ESP. 01440 EMPRETA: RICARDO DOMÍNGUEZ HILL ESPINOZA DE LOS MONTE REPRESENTANTE: LIC. JOSÉ ANTONIO CARDENAS RIVERA	
<b>PLANTA BAJA</b>	<b>A-02</b>	
PROYECTO: DESARROLLOS INMOBILIARIOS GARCIA, S.A. DE C.V. PERIODO RESPONSABLE:	ESCALA: 1:75 DIBUJO: GARCIA	
<b>ARQUITECTONICO</b>		


S  
 P  
 ALTURA DE LEVANTE:  
**2.00 M**  
 12/2021

Nº DECLINTE:  
 NOMBRE:  
**CUMBRES DE MALTRATA 468**  
 LEVANTAMIENTO:  
**LIC. FRANCISCO VILLA E.**


**TR EVOLUTION**  
 CARACTERISTICAS DE EQUIPO:  
 • 1 Y 2 RAMPAS EMPATADAS TR EVOLUTION DE 2.10M X 3.75M DISTANCIA DE RESGUARDO 1.00M  
 • 3, 4, 5 RAMPAS LIBRES TR EVOLUTION DE 2.10M X 3.75M DISTANCIA DE RESGUARDO 1.00M  
 • 6, 7 RAMPAS EMPATADAS TR EVOLUTION DE 2.10M X 3.75M DISTANCIA DE RESGUARDO 1.00M  
 • 8, RAMPAS EMPATADAS TR EVOLUTION DE 2.10M X 3.75M DISTANCIA DE RESGUARDO 1.00M  
 • 9, RAMPAS LIBRES TR EVOLUTION DE 2.10M X 3.50M DISTANCIA DE RESGUARDO 0.80M  
 ALTURA DE LEVANTE DE 2.00M  
 1.- SE TENDRA QUE REALIZAR EL LEVANTAMIENTO EN FISICO PARA PODER CONFIRMAR LA PRESENTE PROPUESTA  
 2.- ESTE PLANO DEBE DE TENER EL VO. BO. POR PARTE DEL CLIENTE EN EL CUAL AVALA EL SEMBRADO DE EQUIPOS.

No. PLANO:  
**A-01**


# EQUIPO:

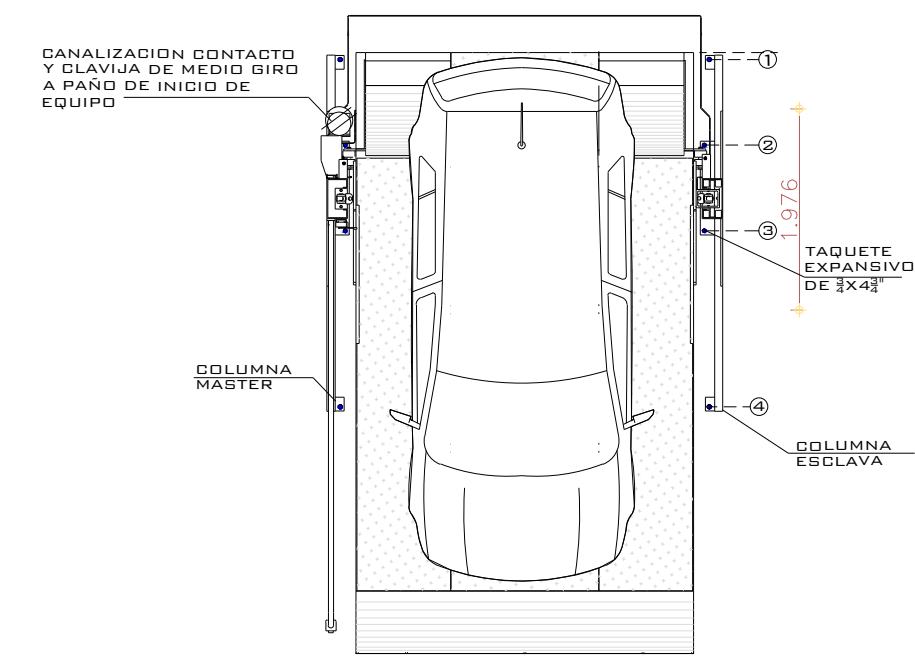


VISTA SUPERIOR

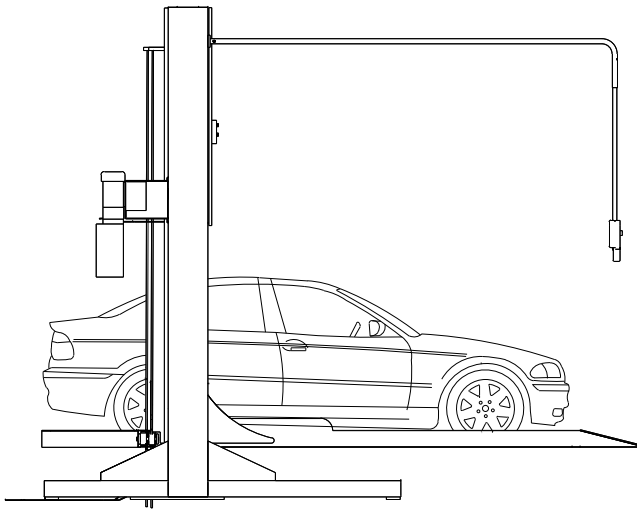


VISTA LATERAL

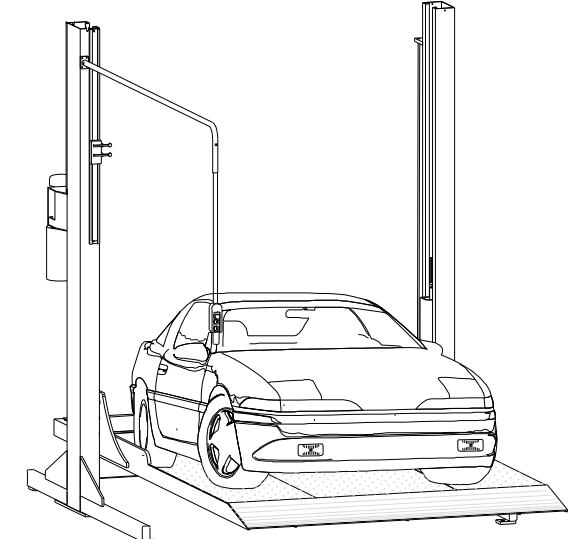

VISTA ISOMETRICO

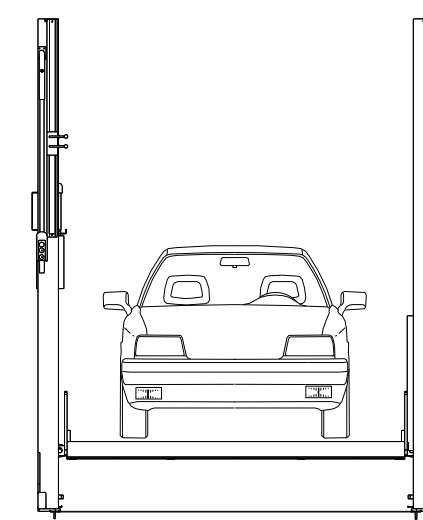


VISTA FRONTAL

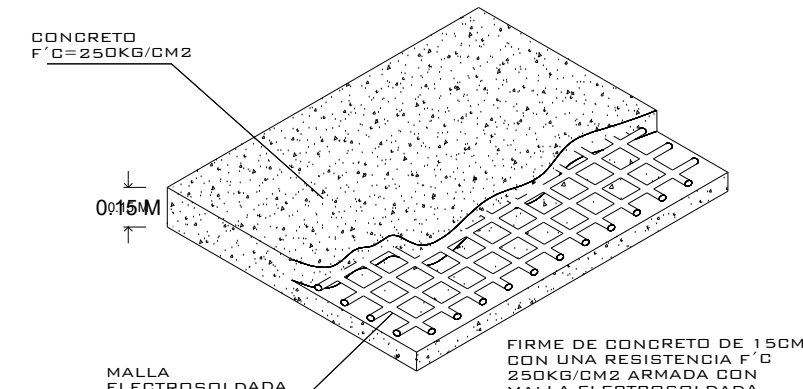


FIRME PARA ANCLAJE DE EQUIPOS  
DETALLE

NOTA:  
1. ANCLAJE DE COLUMNAS A BASE DE TAQUETES ESPACIADOS DE 2x4x2  
2. SANALIZACIÓN CONTACTO Y CLAVIA DE MEDIO BIRDO A PAÑO DE INICIO DE EQUIPO.  
DEBA CIVIL PARA EL ANCLAJE DEL EQUIPO.  
3. FIRME DE CONCRETO DE 15CM CON UNA RESISTENCIA F'CD 20MPA ARMADA CON MALLA ELECTRIFICADA DE 6.4-10-10

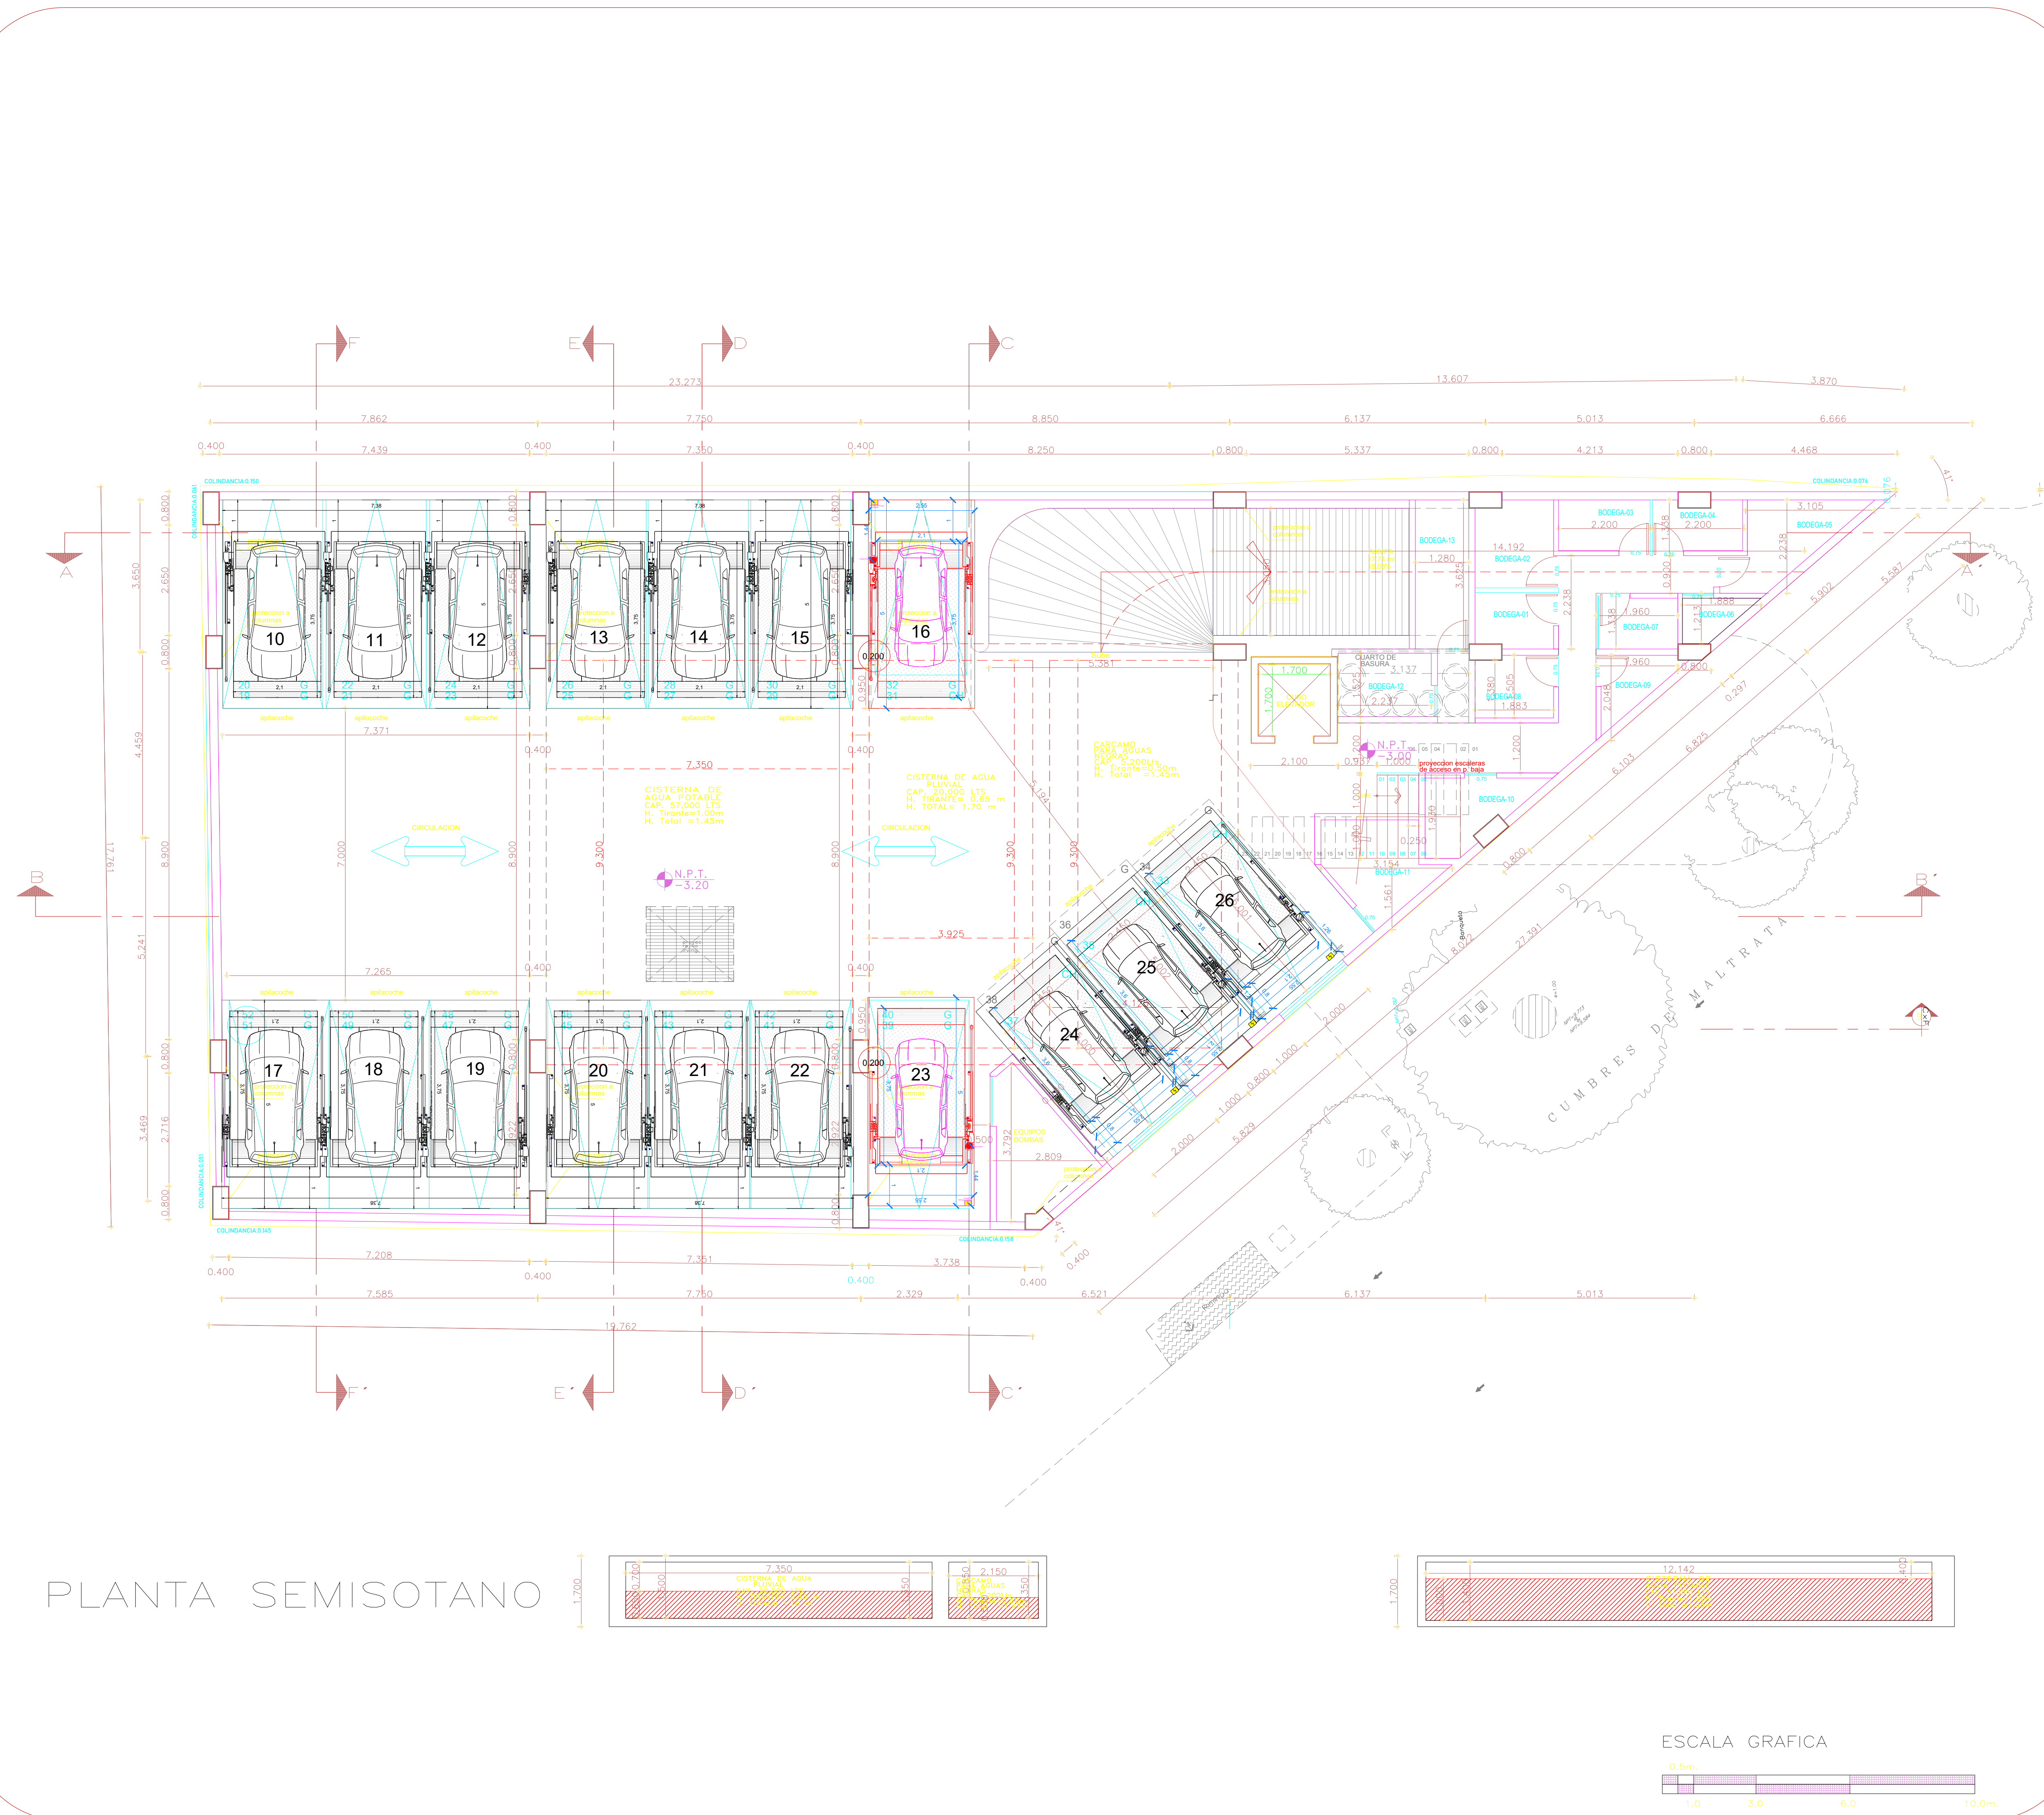

PLANTA SEMISOTANO

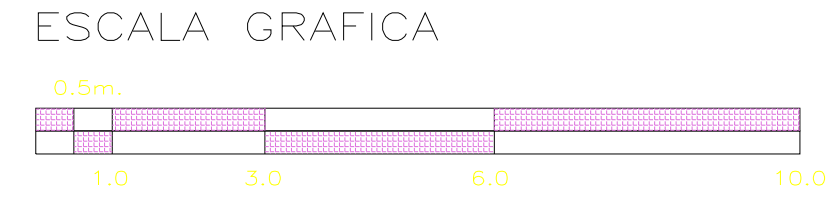

**SIMBOLOGIA**

- CAMBIOS DE NIVEL
- LIMITE DE COBERTURA
- LINEA DE EJES
- REFERENCIA DE EJES
- COTAS A PAÑOS
- NIVEL EN PLANTA
- COTAS A EJES
- NIVEL EN ALZADO

**ORIENTACION**

**PLANTA ESQUEMATICA**

**LOCALIZACION**

CALLE CUMBRES DE MALTRATA No. 468

**ALZADO ESQUEMATICO**

**NOTAS GENERALES**

- 1.- POR CUALQUIER MOTIVO SE DEBERA MODIFICAR LO EXPUESTO EN ESTE PLANO, SIN LA AUTORIZACION POR ESCRITO DE LA DIRECCION TECNICA Y ASIGNADO EN REDONDA.
- 2.- ESTE PLANO DEBERA SER USADO EXCLUSIVAMENTE SEGUN LO EXPUESTO EN EL NOMBRE DEL PLANO.
- 3.- TODAS LAS COTAS ESTAN DADAS EN METROS.
- 4.- LOS NIVELES ESTAN DADOS EN METROS.
- 5.- TODAS LAS COTAS Y NIVELES DEBERAN SER CHECKEADAS ANTES DE EMPEZAR CUALQUIER TRABAJO EN CAMPO.
- 6.- EN CASO DE ENCONTRAR DIFERENCIA ENTRE EL DIBUJO Y LAS COTAS SE RESERVARAN ESTOS ÚLTIMAS.

**MODIFICACIONES**

REVISION	FECHA	OBSERVACIONES

Valor del precio	000.00 MX
Valor de impuestos	000.00 MX
Valor de honorarios	000.00 MX
Valor de honorarios	000.00 MX
**CONJUNTO HABITACIONAL 32 DEPARTAMENTOS (OBRA NUEVA)**

UBICACION: CALLE CUMBRES DE MALTRATA No. 468 COL. INDIOS HERODES CIUDAD DE MEXICO ACAPULCO DE MEXICO, ESTADO DE GUERRERO

PROYECTISTA: RICARDO GOMEZ HILL ESPINOSA DE LOS MONTERO

PROYECTISTA: ALDO JOSE ANTONIO CARDENAS SIVERA

PROYECTO: DESARROLLOS INMOBILIARIOS GARZANO, S.A. DE C.V.

PROYECTO RESPONSABLE: GARZANO

**ARQUITECTONICO**

SP  
ALTURA DE LEVANTE:  
**2.00 M**  
12/2021

Nº DE CLIENTE:  
NOMBRE:  
**CUMBRES DE MALTRATA 468**  
LEVANTAMIENTO:  
**LIC. FRANCISCO VILLA E.**

**TR EVOLUTION**  
CARACTERISTICAS DE EQUIPO:  
• 10, 11, 12 RAMPAS EMPATADAS TR EVOLUTION DE 2.10M X 3.75M DISTANCIA DE RESGUARDO 1.00M  
• 13, 14, 15 RAMPAS EMPATADAS TR EVOLUTION DE 2.10M X 3.75M DISTANCIA DE RESGUARDO 1.00M  
• 16, RAMPA LIBRE TR EVOLUTION DE 2.10M X 3.75M DISTANCIA DE RESGUARDO 1.00M  
• 17, 18, 19 RAMPAS EMPATADAS TR EVOLUTION DE 2.10M X 3.75M DISTANCIA DE RESGUARDO 1.00M  
• 20, 21, 22 RAMPAS EMPATADAS TR EVOLUTION DE 2.10M X 3.75M DISTANCIA DE RESGUARDO 1.00M  
• 23 RAMPA LIBRE TR EVOLUTION DE 2.10M X 3.75M DISTANCIA DE RESGUARDO 1.00M  
• 24, 25, 26 RAMPA LIBRE TR EVOLUTION DE 2.10M X 3.60M DISTANCIA DE RESGUARDO 0.80M  
ALTURA DE LEVANTE DE 2.00M

No. PLANO:  
**A-02**



1.- SE TENDRA QUE REALIZAR EL LEVANTAMIENTO EN FISICO PARA PODER CONFIRMAR LA PRESENTE PROPUESTA.  
2.- ESTE PLANO DEBE TENER EL V.O. BO. POR PARTE DEL CLIENTE EN EL CUAL AVALA EL SEMBRADO DE EQUIPOS.