

DESCRIPCIÓN

X1- ALTURA 2º ESTACIÓN

X2- PUERTA SIMPLE ACCESO:
A1.- 1.20M
A2.- 1.20M

X3- ALTURA DE COLUMNAS DEL EQUIPO


DESCRIPCIÓN DE EQUIPO

X11- COLOR SILVER METALLIC

X12- CRISTAL CLARO

X13- CABINA DESARMADA

X14- COLUMNAS COMPLETAS

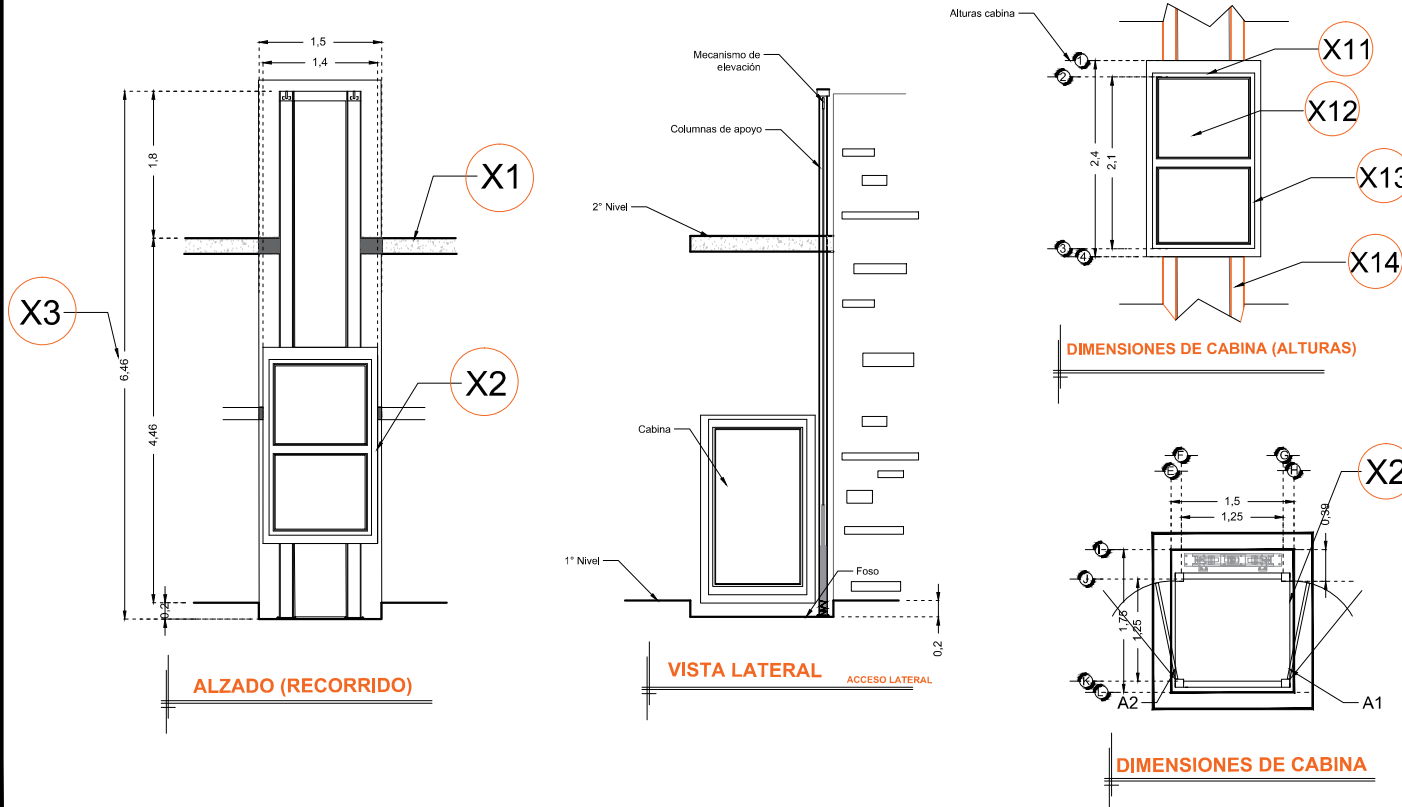

RAZON SOCIAL: **ESCALA TALLER DE ARQUITECTURA S.A. DE C.V.**

N. DE CLIENTE: **11682**

NOMBRE:
Dr. Alberto Bedoya

UBICACIÓN: **Museo Estatal, Guillermo Prieto esq. Santiago Tapia, Centro Morelia**

ELEVADOR : **DISCAPACITADOS**

TIPO: **CREW EVOLUTION**

ELEVACION: **4.46 MTS**

No. DE NIVELES: **2**

LEVANTAMIENTO:
Ing. Mauricio Compagny

CARGA:
500 KG UH : 2 HP

TUBERÍA: **GRUESA**

FIRMA:

EQUIPO

MICH-002-L