

DESCRIPCIÓN

X1- ALTURA 2º ESTACIÓN

X2- ACCESOS LATERALES
ACCESO:
A1.- 1.20M
A2.- 1.20M

X3- ALTURA DE COLUMNAS DEL EQUIPO


DESCRIPCIÓN DE EQUIPO

X11- EL COLOR DE LA ESTRUCTURA DEL ELEVADOR SERÁ SILVER METALLIC Y EL ALUOBOND QUE CUBRE EL MECANISMO SERÁ VERDE SACURA

X12- CRISTAL TINTEX CLARO

X13- CABINA ARMADA

X14- COLUMNAS COMPLETAS

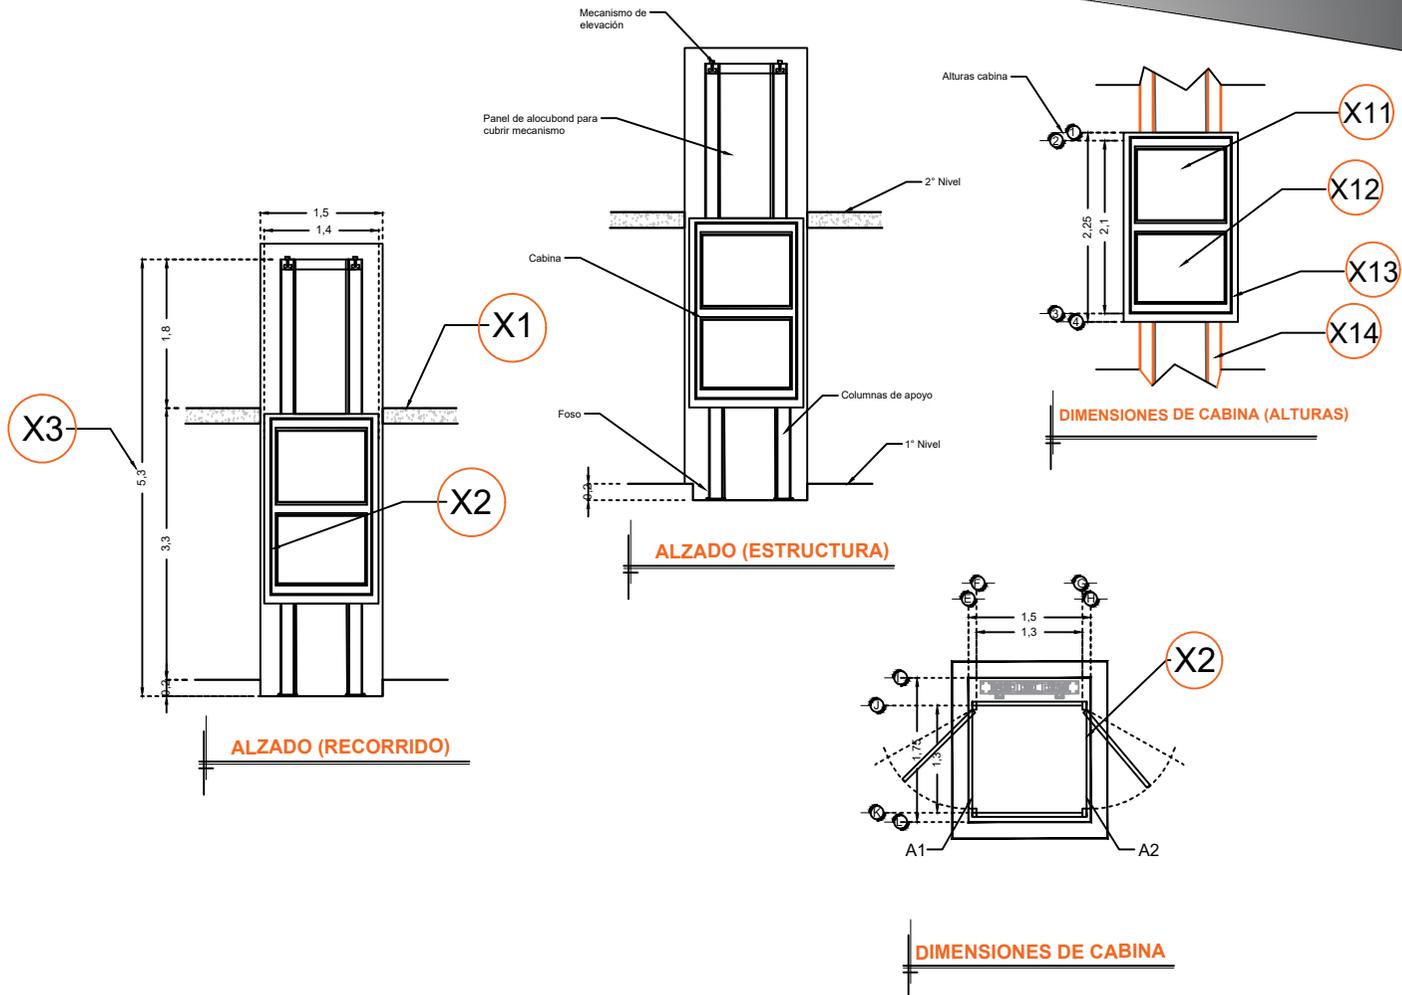

RAZON SOCIAL: **CODEL INGENIEROS S.A. DE C.V.**

N. DE CLIENTE: **15536**

NOMBRE: **CODEL**

UBICACIÓN: **Instituto Tecnologico de Villahermosa**

ELEVADOR : **DISCAPACITADOS**

TIPO: **SEMICOMPLETA**

ELEVACION: **3.40 MTS** No. DE NIVELES: **2**

LEVANTAMIENTO:
Arq. Laura Vargas M.

CARGA: **500 KG** UH: **2 HP**

TUBERÍA: **DELGADA**

FIRMA:

EQUIPO

TAB-002-L