

CLIENTE: INMOCCIDENTE, S.A. DE C.V.
NO. DE CLIENTE: 14623-3458



TecnRampa
SINERGIA EN TECNOLOGIA Y SERVICIOS


PROYECTO:
SEMBRADO DE RAMPAS

CARACTERISTICAS DE EQUIPOS:

- 2 EQUIPOS TR EVOLUTION DE 2.10 X 3.75 LIBRES (1,2)

ALTURA DE LEVANTE 1.70 MTS.
DISTANCIA DE RESGUARDO SEGUN SEMBRADO CONEXION SUPERIOR

- 1.- SE TENDRA QUE REALIZAR EL LEVANTAMIENTO EN FISICO PARA PODER CONFIRMAR LA PRESENTE PROPUESTA.
- 2.- ESTE PLANO DEBE DE TENER EL VISO POR PARTE DEL CLIENTE EN EL CUAL AVALA EL SEMBRADO DE EQUIPOS

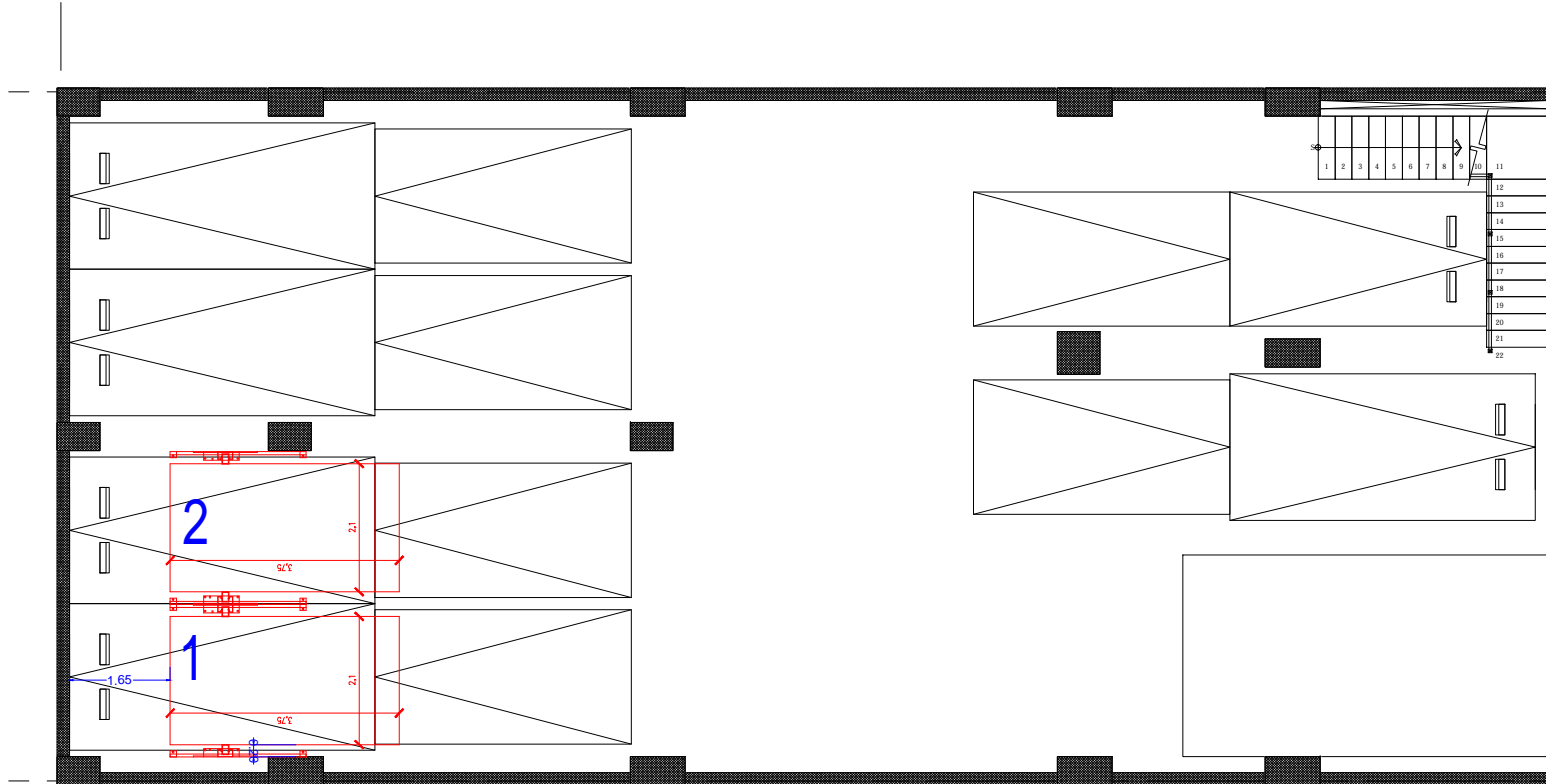

SOTANO

EJE CENTRAL 505

ASESOR	
PROYECTO: IMPLEMENTACION DE RAMPAS	
EMPRESA: TECNORAMPA	
UBICACION:	FECHA: OCTUBRE 2017
PROPIETARIO:	ESCALA: 1/50
LEVANTO:	PROCESO: REVISION
	MTS:
A/1	