


CROQUIS DE LOCALIZACION:

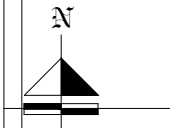


PROYECTO:
PROCSA

CARACTERÍSTICAS

- 12 EQUIPOS MOD. TR EVOLUTION SENCILLAS DE 2.10 X 3.50 MTS.
- 10 EQUIPOS MOD. TR EVOLUTION SENCILLAS DE 2.10 X 3.75 MTS.
- 5 EQUIPOS MOD. TR EVOLUTION SENCILLAS DE 2.00 X 3.75 MTS.
- 5 EQUIPOS MOD. TR EVOLUTION SENCILLAS DE 2.00 X 3.60 MTS.
- 8 EQUIPOS MOD. TR EVOLUTION SENCILLAS DE 2.10 X 3.60

DISTANCIA DE RESGUARDO SEGUN SEMBRADO
ALTIMA DE LEVANTE 10 MTS.
MOTORES A 2 HP - 110 VOLTS
LOS EQUIPOS SE LIBICARAN CENTRADOS CON RESPECTO A LOS TOPOS DE HULE EN SITIO

- 1.- SE TENDRA QUE REALIZAR EL LEVANTAMIENTO EN FISICO PARA PODER CONFIRMAR LA PRESENTE PROPUESTA.
- 2.- ESTE PLANO DEBE SE TENER EL VALOR POR PARTE DEL CLIENTE EN EL CUAL AVALA EL SEMBRADO DE EQUIPOS

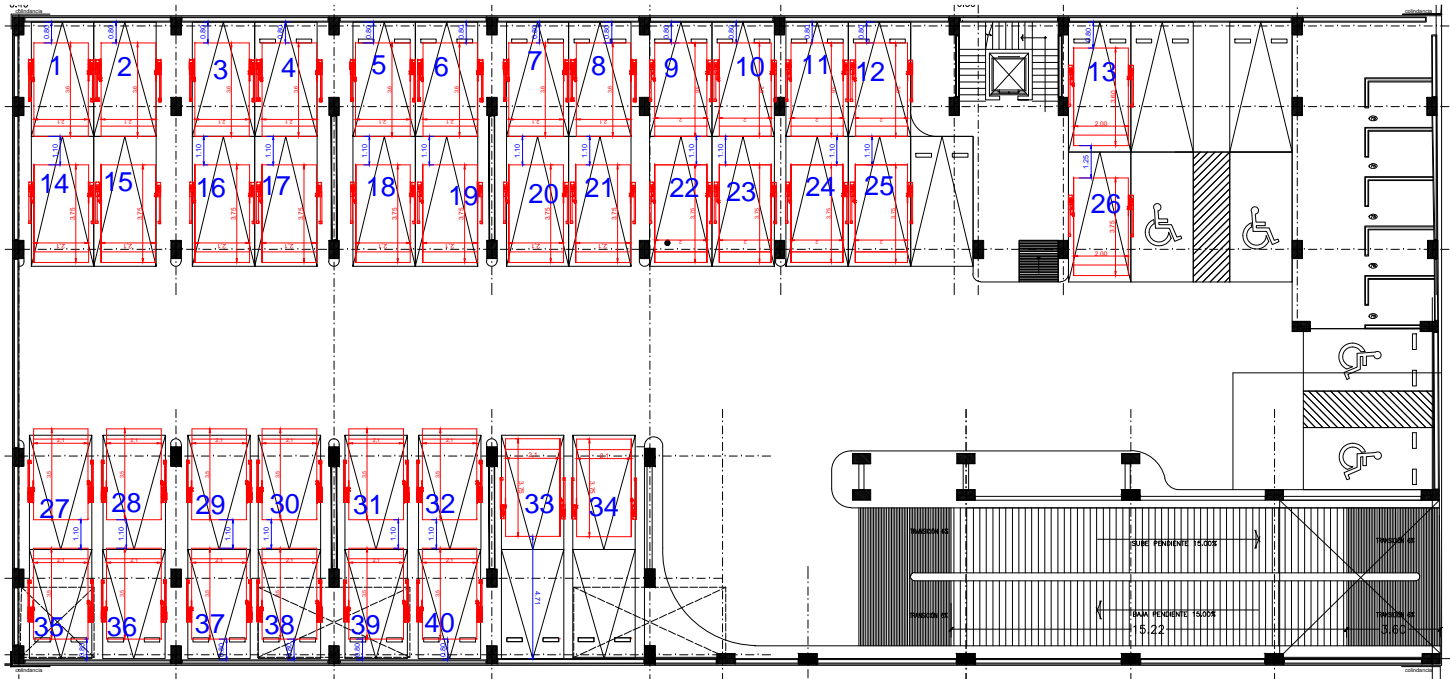

VIAS 5

ASESOR	
PROYECTO:	
EMPRESA:	
UBICACION:	TECNO NOV. 2017
PROPIETARIO:	ESCALA: 1/50
LEVANTAMIENTO:	PROCESO: ADOCCION MTS.

A/1