

**CLIENTE: OBRAS MARISMA**  
**No. de cliente 14135-2891**



**TecnoRampa**  
 SINERGIA EN TECNOLOGÍA Y SERVICIOS


**PROYECTO:**  
**AV DEL TALLER**

**RAMPAS TIPO:**

Rampas Mod. Tr - Evolution de 2.10 x 3.75 mts libres (1 y 4)  
 Rampas Mod. Tr - Evolution de 2.00 x 3.75 mts. libres (2,3 y 12)  
 Rampa mod. Tr - Evolution sencilla con torreta de 2.00 x 3.75 (11)  
 2 Juegos de rampas Mod. Tr - Evolution empataadas de 2.10-2.10-2.10 x 3.75 mts (5-6-7, 8-9-10)

Equipos de 2 hp = 110 volts.  
 Distancia de resguardo segun sembrado  
 Altura de levante:  
 Equipos No. 1-10 = 1.85 mts.  
 Equipos No. 11 y 12 = 2.10 mts.

Cajas invertidas para equipos No. 1,7,10,11

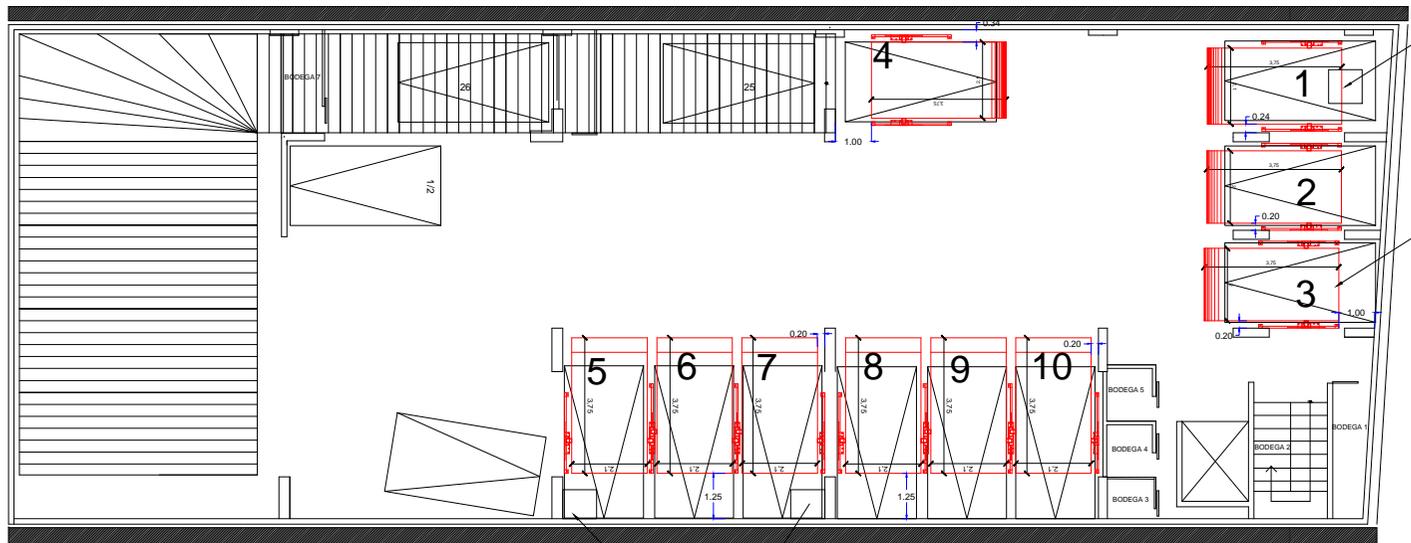


REGISTRO DE 0.93 X 0.93 MTS

INSTALAR LOS EQUIPOS No. 1, 2 Y 3 AL MISMO PAÑO

REGISTRO EXISTENTES 0.80 X 0.93 MTS.

## Sotano No. 2

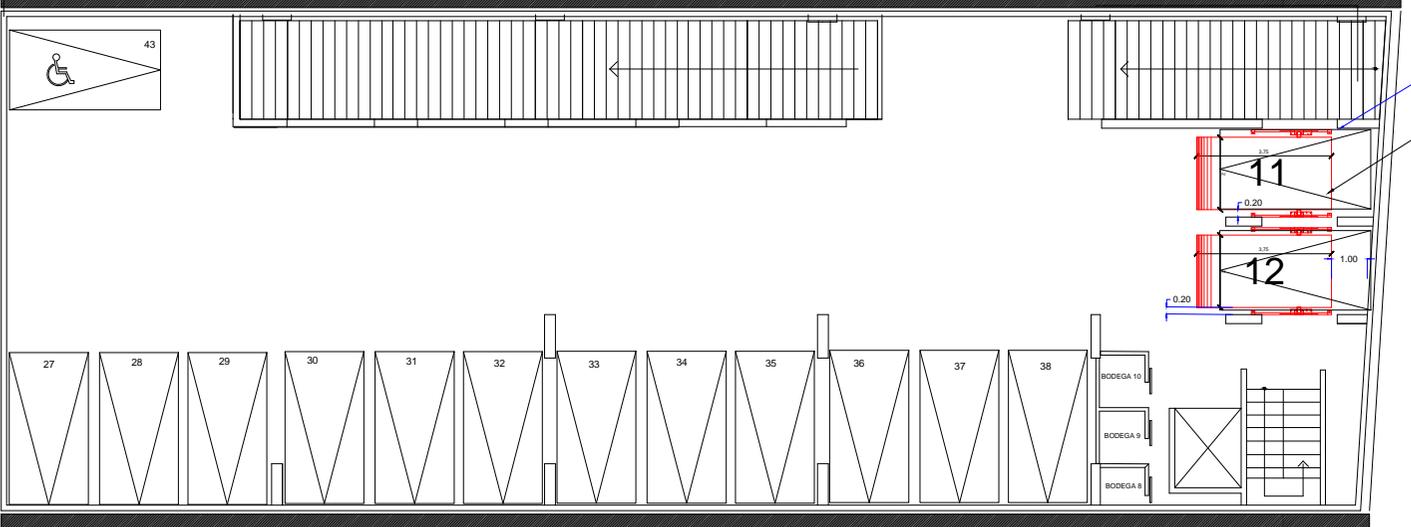


DEPOSITO DE ACEITE COLADO EN MURO

INSTALAR LOS EQUIPOS No. 11 Y 12 AL MISMO PAÑO

- EQUIPO NO. 11 SERA RANPA MOD. TR SENCILLA PERO CON TORRETA

## Sotano No. 1

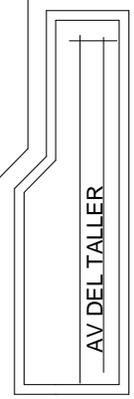

ASISD			
PROYECTO: IMPLEMENTACION DE RAMPAS			
EMPRESA: TECNO RANPA		FECHA: DICIEMBRE 2011	
UNICACION:	PROYECTO:		NO. PLANO: A/1
PROPIETARIO:	PROCESO:		REVISION: MTS.
LIVANTO:	REVISION:		MTS.