


**DESCRIPCIÓN**

- X1-** ALTURA 2° ESTACIÓN
- X2-** PUERTA A DOS HOJAS  
DOS ACCESOS:  
A1.- 1.70M  
A2.- 1.70M
- X3-** ALTURA DE COLUMNAS DEL EQUIPO

**DESCRIPCIÓN DE EQUIPO**

- X11-** COLOR SILVER METALLIC
- X12-** ACABADOS METAL DESPLEGADO
- X13-** CABINA DESARMADA DIVISIÓN AL CENTRO
- X14-** COLUMNAS EN PARTES

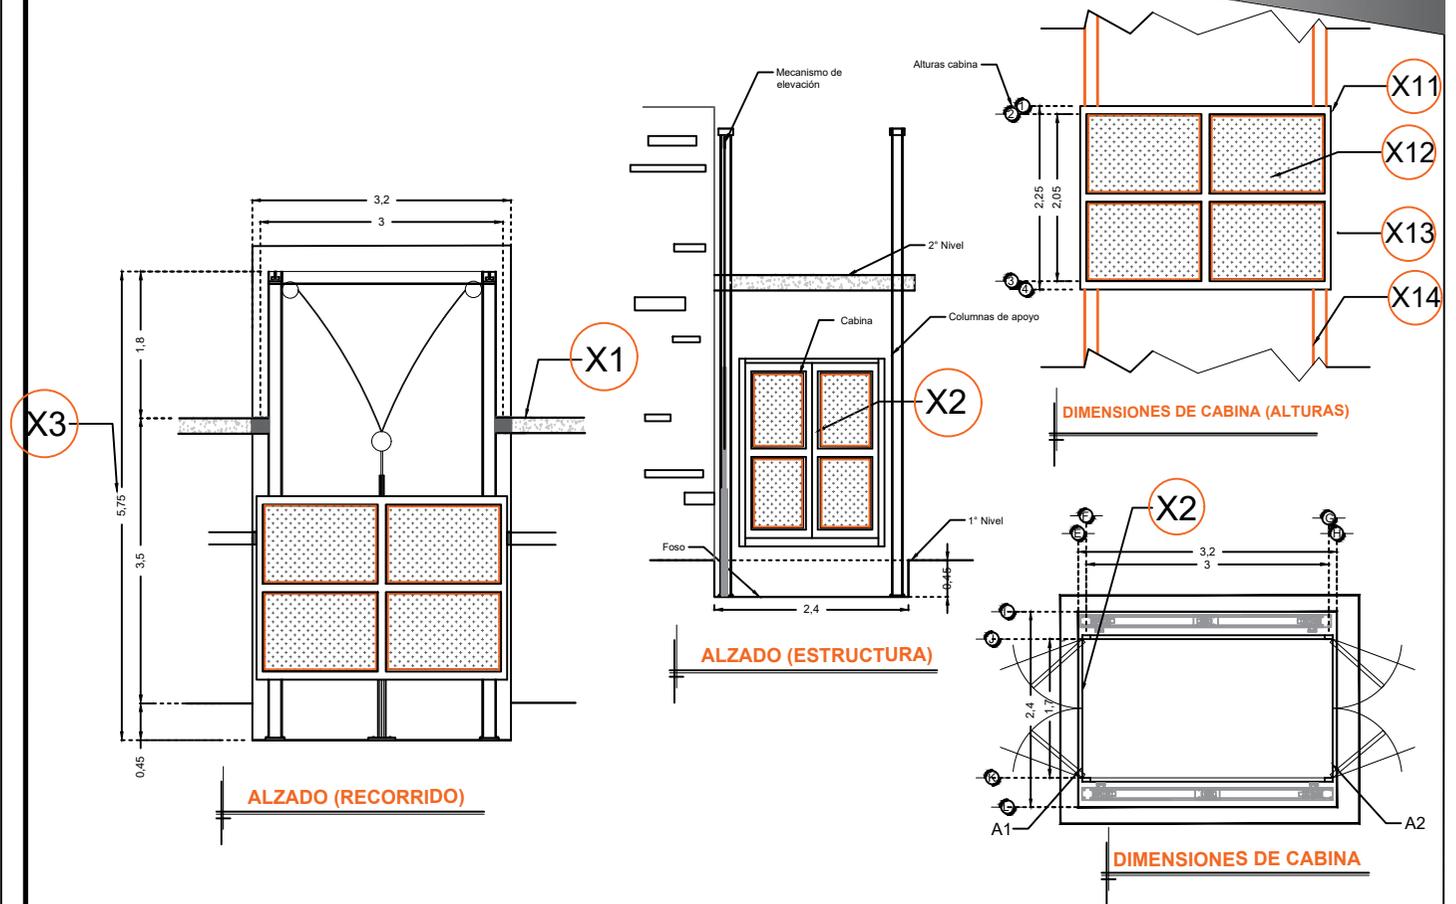

RAZON SOCIAL: **DOMINGO OLVERA SOTO**

ELEVADOR : **CARGA**

LEVANTAMIENTO: **Arq. Salvador Silva**

FIRMA:

N. DE CLIENTE: **14670**

NOMBRE: **Enrique Arellano**

TIPO: **SEMICOMPLETA**

CARGA: **1500 KG** UH : **10 HP**

UBICACIÓN:

ELEVACION: **3.50 MTS**

No. DE NIVELES: **2**

TUBERÍA: **GRUESA**

**EQUIPO**

**GTO-002-L**