

CLIENTE : QUIERO CASA
 GUADALUPE INN
 No. 12529 - 1224



TecnoRampa
 SINERGIAS EN TECNOLOGÍA Y SERVICIOS

PROYECTO:
 SEMBRADO DE RAMPAS


CARACTERÍSTICAS

5 EQUIPOS TR EVOLUTION LIBRES DE 2.10 X 3.75 MTS
 (1-5)
 ALTURA DE LEVANTE = 2.10 MTS


DISTANCIA DE RESGUARDO SEGUN SEMBRADO
 PARA INSTALACION DE EQUIPO NO. 2 VER DETALLE EN
 SISTEMA

- CONTACTO DE MEDIA VUELTA A 230 VOLTS (2 FASES, NEUTRO Y TIERRA FISICA) EL CLIENTE TAMBIEN PROPORCIONARA LA CLAVIA DE MEDIA VUELTA COLOCADO A 3.20 MTS S.N.P.T.


- 1- SE TENDRA QUE REALIZAR EL LEVANTAMIENTO EN FISICO PARA PODER CONFIRMAR LA PRESENTE PROPIEDAD.
- 2- ESTE PLANO DEBE DE TENER EL VOTO POR PARTE DEL CLIENTE EN EL CUAL AVALA EL SEMBRADO DE EQUIPOS

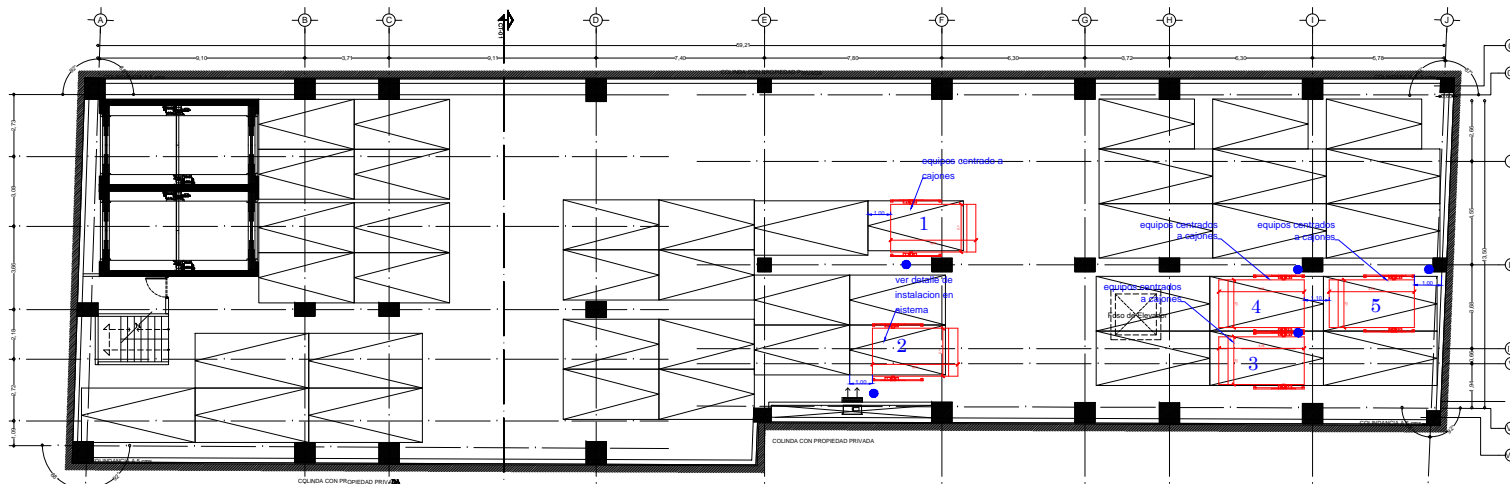

SOTANO 2

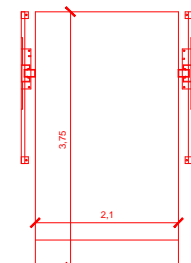

5 EQUIPOS TR EVOLUTION LIBRES
 DE 2.10 X 3.75 MTS

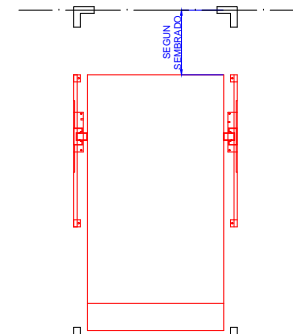

EJEMPLO DE DISTANCIA DE RESGUARDO

QUIERO CASA GUADALUPE INN

ASESOR	
PROYECTO:	
UBICACION:	
PROPIETARIO:	EMPRESA:
FECHA: ENERO 2018	NO. PLANO:
ESCALA: 1/50	A/2
LEVANTAMIENTO:	PROCESO:
	ACOTACION: MTS.