


**DESCRIPCIÓN**

- X1-** ALTURA 2° ESTACIÓN
- X2-** ACCESOS A DOS HOJAS: A1.- 1.50M
- X3-** ALTURA DE COLUMNAS DEL EQUIPO

**DESCRIPCIÓN DE EQUIPO**

- X11-** CABINA COLOR
- X12-** ACABADO METAL DESPLEGADO
- X13-** CABINA: ARMADA
- X14-** COLUMNAS: COMPLETAS

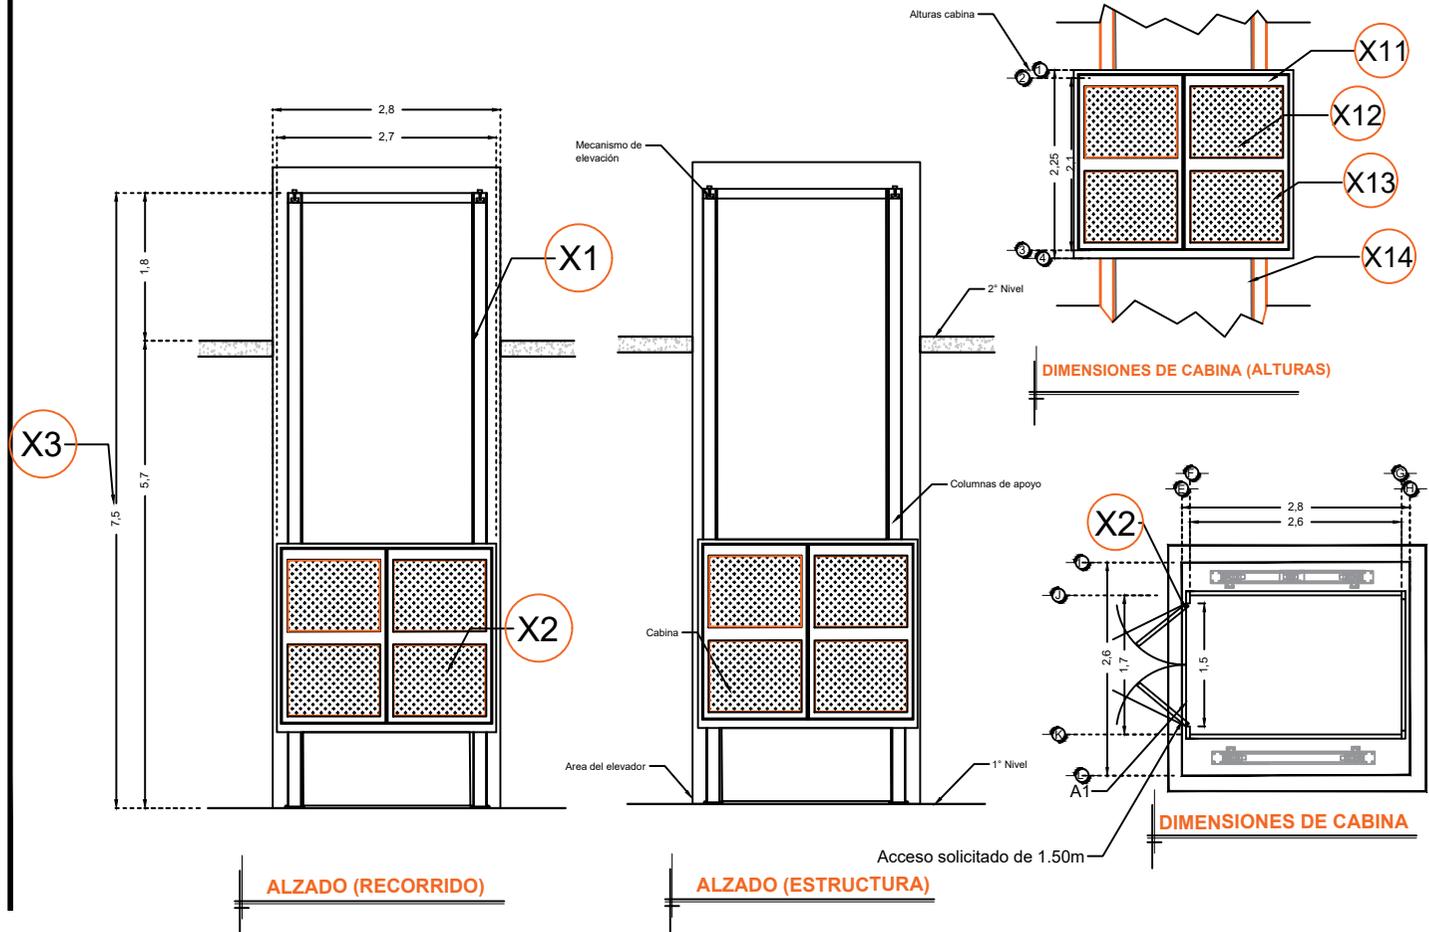

RAZON SOCIAL: **GRUPO MENCORSA S.A. DE C.V.**

ELEVADOR: **CARGA**

LEVANTAMIENTO: **Arq. Laura Vargas M.**

FIRMA:

N. DE CLIENTE: **13870**

NOMBRE: **Grupo Mencorsa**

TIPO: **SEMICOMPLETA**

CARGA: **4500 KG** UH: **15 Hp**

UBICACIÓN: **Camino General Cepeda**

ELEVACION: **5.70 MTS**

No. DE NIVELES: **2**

TUBERÍA: **DELGADA**

**EQUIPO**

**COAH-002-L**