



PLANTA SEMISOTANO

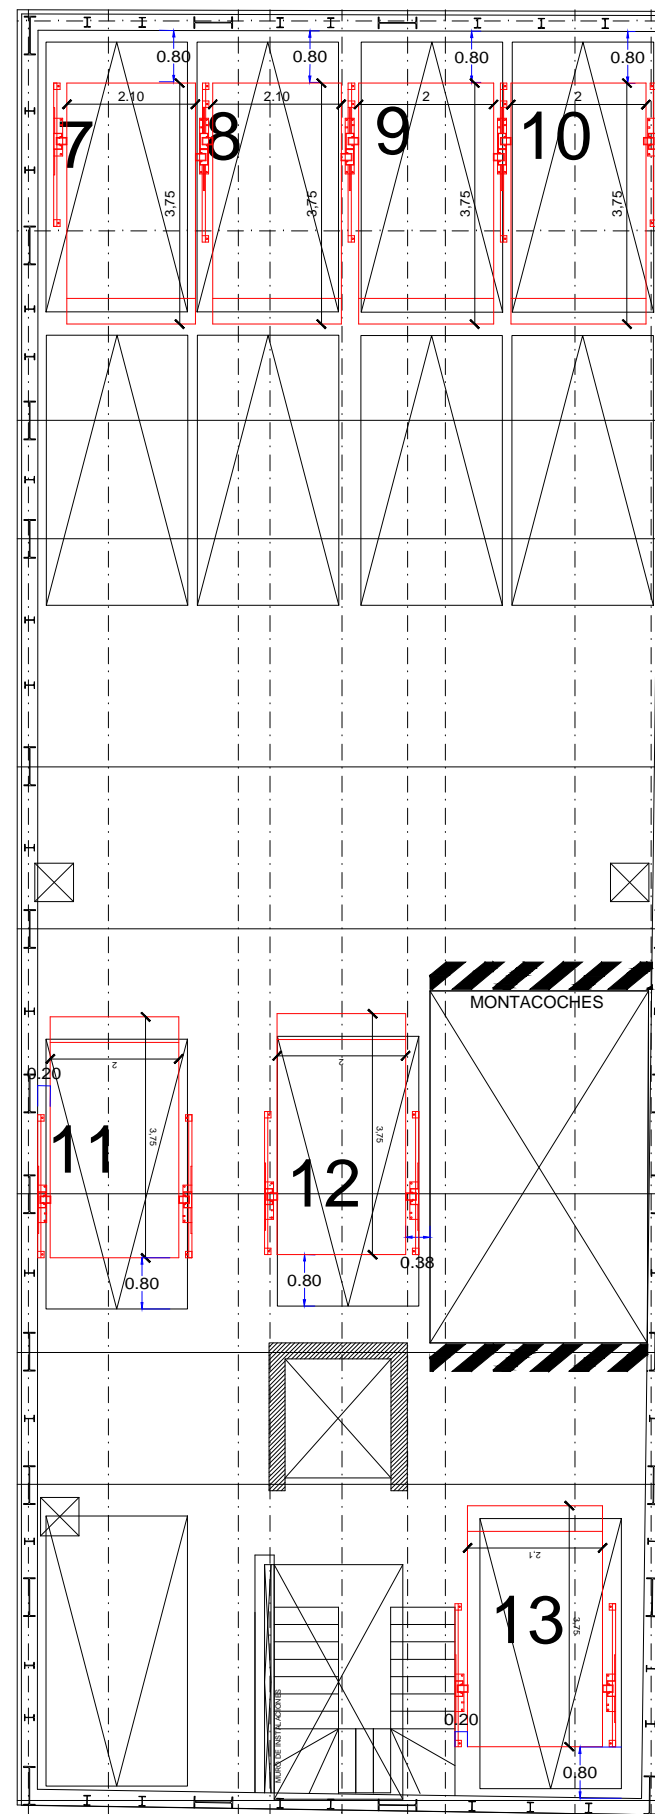

SOTANO 1

SEGUN SEMBRADO

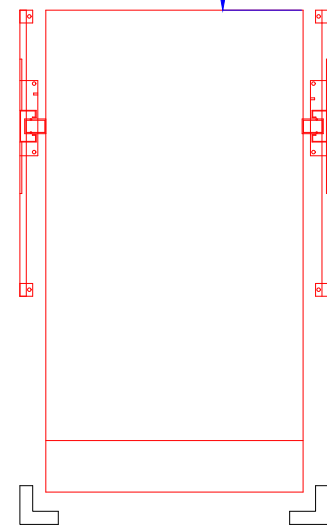

EJEMPLO DE DISTANCIA DE RESGUARDO PARA CAJON ASILADO

CLIENTE: CAVIARQ S.A. DE C.V.
NO. 13581-3186



TecnoRampa
SINERGIA EN TECNOLOGÍA Y SERVICIOS

PROYECTO:
SEMBRADO DE RAMPAS

RAMPAS TIPO:

- 1 JUEGO DE RAMPAS EMPATADAS MOD. TR EVOLUTION DE 2.00,2.00,2.10,2.10 X 3.75 MTS. (1-2-3-4)
- 1 JUEGO DE RAMPAS EMPATADAS MOD. TR EVOLUTION DE 2.10,2.10,2.00,2.00 X 3.75 MTS (7-8-9-10)
- 1 RAMPAS TR EVOLUTION DE 1.90 X 3.75 MTS. (5)
- 2 RAMPAS MOD. TR EVOLUTION DE 2.00 X 3.75 (11,12)
- 2 RAMPAS MOD. TR EVOLUTION DE 2.10 X 3.75 MTS (6,13)

DISTANCIA DE RESGUARDO SEGUN SEMBRADO
ALTURA DE LEVANTE 2.10 MTS
CONEXION SUPERIOR EQUIPOS (1,2,3,4,6,7,8,9,10,11,12,13)
CONEXION INFERIOR EQUIPO NO. 5

CUAUHTEMOC 1181

ASESOR:	
PROYECTO:	IMPLEMENTACION DE RAMPAS
EMPRESA:	TECNO RAMPA
UBICACION:	
FECHA:	ENERO 2018
PROPIETARIO:	
ESCALA:	INDICADA
LEVANTO:	
PROCESO:	ACOTACION
MTS.	

No. PLANO: A/1