


DESCRIPCIÓN

- X1- ALTURA 4ª ESTACION
- X2- ACCESO LATERAL A1 - 1.19M
- X3- ALTURA DE COLUMNAS DEL EQUIPO
- X4- ALTURA QUE SE REQUIERE PARA INSTALAR LAS COLUMNAS DEL EQUIPO

DESCRIPCIÓN DE EQUIPO

- X11- DABINA COLOR SILVER METALLIC
- X12- CRISTAL CLARO
- X13- CABINA ARMADA
- X14- COLUMNAS CORTAS (3)

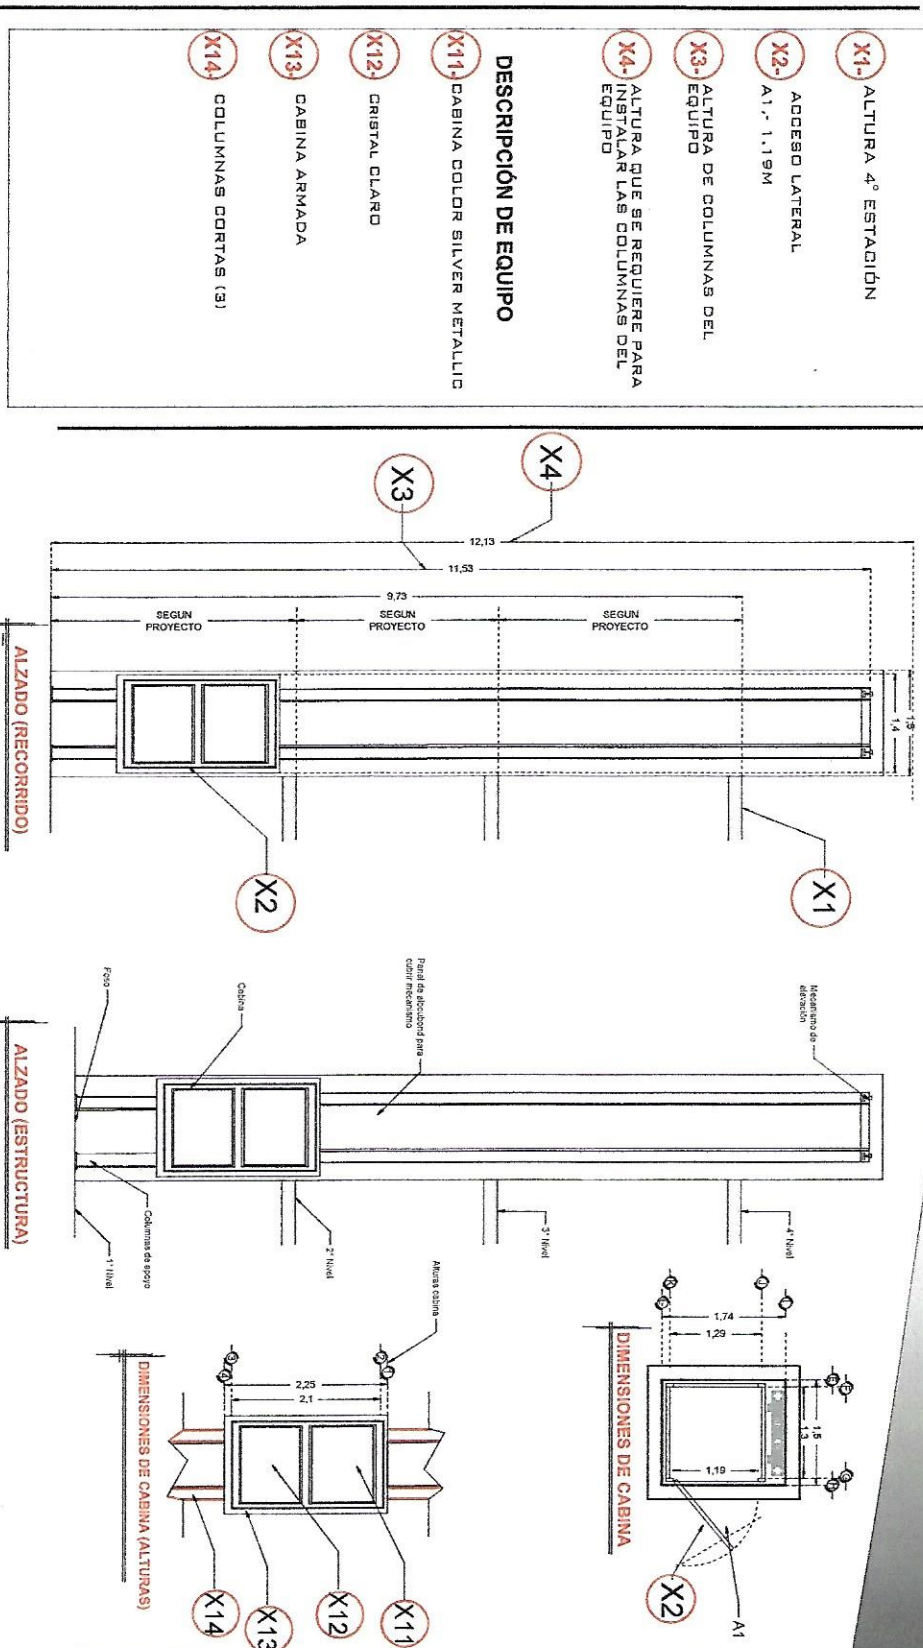

RAZON SOCIAL: RETO ARQUITECTOS S.A. DE C.V.	ELEVADOR: DISCAPACITADOS	LEVANTAMIENTO: LUIS FRANCISCO VILLA	FRIDA
N. DE CLIENTE: 11709-8138	TIPO: SEMICOMPLETA	CARGA: 400 KG	UH: 3 HP
UBICACIÓN: DURANGO No. 275 COL. ROMA NORTE DEL CUARTELOS, CDMX, ENTRE SALAMANCA Y COZUMEL.	ELEVACION: 9.73 MTS	TUBERIA: DELGADA	EQUIPO
NOMBRE: ARQ. RICARDO PONCE	No. DE NIVELES: 4		
CDMX-002-E			

C:\TECNORAMPA\GUIAS MECANICAS\PACO VILLA\CABINA SEMICOMPLETA (HA