


CLIENTE: ORIENTE PATRIMONIO URBANO S.A. DE C.V.  
 NO. 16683 SUC'S: 8748,8749

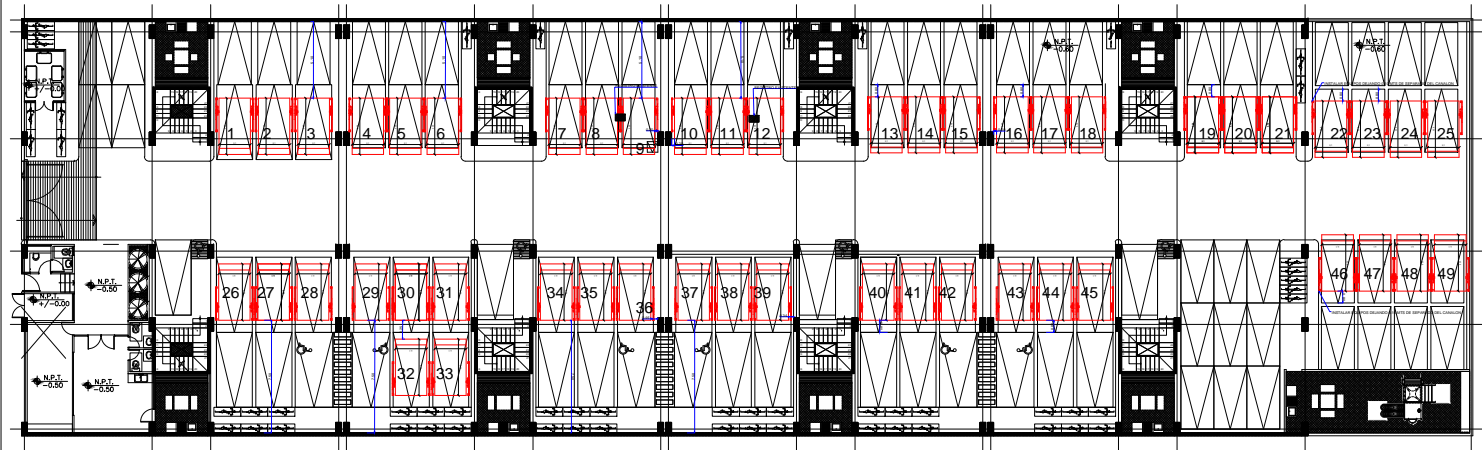

**PROYECTO:  
 SEMBRADO DE RAMPAS**

**CARACTERISTICAS**  
 49 RAMPAS LIBRES MOD. TR-EVOLUTION SENCILLAS DE 2.10 X 3.75 MTS  
 EQUIPOS DEL No. 1 AL 21 Y 26 AL 45 CANALIZACION SUPERIOR  
 EQUIPOS No. 22,23,24,25,46,47,48,49 CANALIZACION INFERIOR  
 ALTURA DE LEVANTE PARA EQUIPOS No. 1 al 21 y 26 al 45= 1.60 MTS  
 ALTURA DE LEVANTE PARA EQUIPOS No. 22,23,24,25,46,47,48,49 = 2.10 MTS  
 EQUIPOS DE LINEA  
 COLUMNAS NEGRAS  
 PLATAFORMA GRIS FLOMO  
 MOTOR A 3 HP = 220 VOLTS ( 2 FASES, UN NEUTRO Y UNA TIERRA FISICA)  
 1. SE TENDRA QUE REALIZAR EL LEVANTAMIENTO EN FISICO PARA PODER CONFIRMAR LA PRESENTE PROYECTA.  
 2. ESTE PLANO DEBE DE TENER EL VISO POR PARTE DEL CLIENTE EN EL CUAL AVALA EL SEMBRADO DE EQUIPOS



Q.C. ERMITA 2

ASESOR	
PROYECTO:	
EMPRESA:	
UBICACION:	FECHA: OCTUBRE 2018
PROPIETARIO:	INSTRUMENTO: A/1
LEVANTAMIENTO:	PROCESO: ACOTACION: MTS.