

VO.BO.

CLIENTE: NOAS SA DE CV/
INMOBILIARIA 3 MIL / CARENTAN
FOLIO: 12105
SUCURSAL: 3684 y 3685



PROYECTO:
SEMRADO DE RAMPAS

- CARACTERÍSTICAS
- Altura de Levante 1.60m
 - TR Clásicas, unidad hidráulica de 2 HP. Alimentación Monofásica 110V.
 - TR One, unidad hidráulica de 3 HP. Alimentación Bifásica 220V.
 - Distancia de resguardo según sembrado.
 - Color de línea. Columna, negro texturizado. Plataforma, gris plomo.
 - Equipos empastados

COLUMNA MASTER A
PAÑO DE MURO.

COLUMNA ESCLAVA
A PAÑO DE COLUMNA
MASTER.


EQUIPO 25 ALINEADO
A EQUIPO 22.

EQUIPO 19 ALINEADO
A EQUIPO 21.

INICIA A PAÑO DE
COLUMNA ESCLAVA
DE EQUIPO 4.

COLUMNA MASTER A
PAÑO DE COLUMNA
ESCLAVA.

INICIA A PARTIR
DE MURO DE
ELEVADOR.

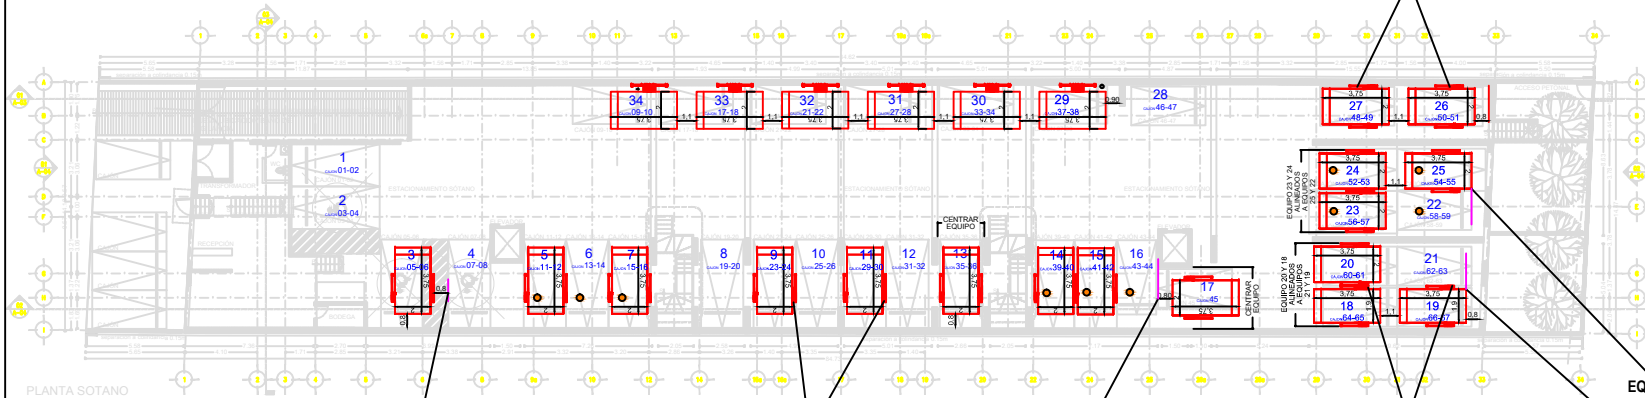

PLANTA SOTANO

PROAÑO #19

ABSOR:	
PROYECTO:	
EMPRESA:	
UBICACION:	FECHA: ENERO 2019
PROPIETARIO:	MR. FERRER
LEVANTAMIENTO:	ESCALA: 1/1
ARQ. EVELIN AH.	PROCESO: MTS.
	A/1