

VO.BO.

CLIENTE: INMOBILIARIA 3 MIL/
CARENTAN/ PAMELA JIMNEZ
FOLIO: 16056
SUCURSAL: 5083



TecnoRampa
INGENIERIA EN TECNOLOGIA Y SERVICIOS

NOMBRE Y FIRMA

EL VOBO. POR PARTE DEL CLIENTE AVALA EL SEMBRADO DE EQUIPOS.


PROYECTO:

SEMBRADO DE RAMPAS

CARACTERISTICAS

- Altura de Levante 1.60m
- TR Clásicas, unidad hidráulica de 2 HP. Alimentación Monofásica 110V.
- TR One, unidad hidráulica de 3 HP. Alimentación Bifásica 220V.
- Distancia de resguardo según sembrado.
- Color de línea. Columna, negro texturizado. Plataforma, gris plomo.

EN ESPERA DE CONFIRMACIÓN.

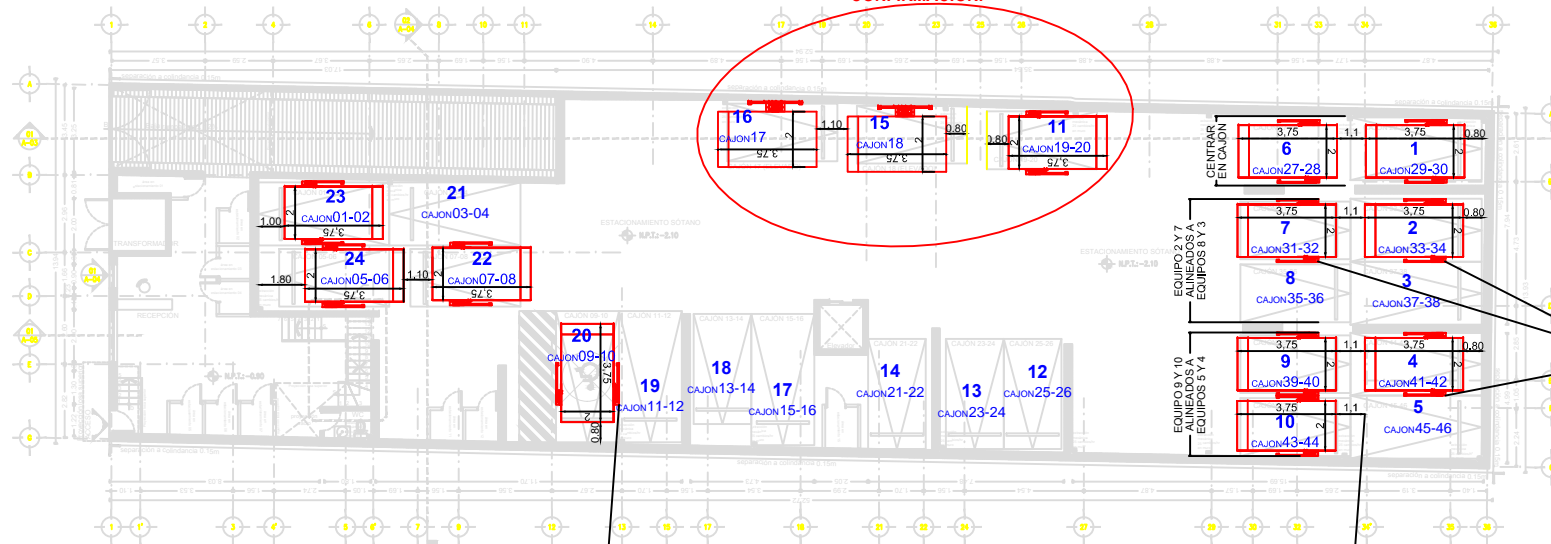

COLUMNA MASTER A PAÑO DE COLUMNA ESCLAVA.

INICIA A PAÑO DE PLATAFORMA.

COLUMNA ESCLAVA A PAÑO DE COLUMNA MASTER.

LERDO

| | | | |
|-----------------|-------------------|--------------|--|
| ABSOR | | | |
| PROYECTO: | | | |
| UBICACION: | EMPRESA | | |
| PROPIETARIO: | FECHA: ENERO 2019 | FOLIO: 16056 | |
| LEVANTAMIENTO: | ESCALA: 1/50 | A/1 | |
| ARG. EVELIN AH. | PROCESO: MTS. | | |