

CLIENTE: Inmobiliaria 3 Mil / Carentan /
 Calle 1 No 143
 FOLIO: 11343
 SUCURSAL: 11343 y 11344



PROYECTO:
 SEMBRADO DE RAMPAS


- CARACTERÍSTICAS
- Altura de Levante 1.60m
 - TR Clásicas, unidad hidráulica de 2 HP. Alimentación Monofásica 110V.
 - TR One, unidad hidráulica de 3 HP. Alimentación Bifásica 220V.
 - Distancia de resguardo según sembrado.
 - Color de línea. Columna, negro texturizado. Plataforma, gris plomo.
 - Equipos empataados

VO.BO.

NOMBRE Y FIRMA
 EL VO.BO. POR PARTE DEL CLIENTE AVALA EL SEMBRADO DE EQUIPOS.

CALLE 1 #143

PROYECTO:		EMPRESA:	
UBICACION:	FECHA:	FECHA:	FECHA:
PROPIETARIO:	ESCALA:	MTS. PLANOS:	
LEVANTAMIENTO:	PROCESO:	ACOTACION:	
ARG. EVELIN AH.	MTS.		

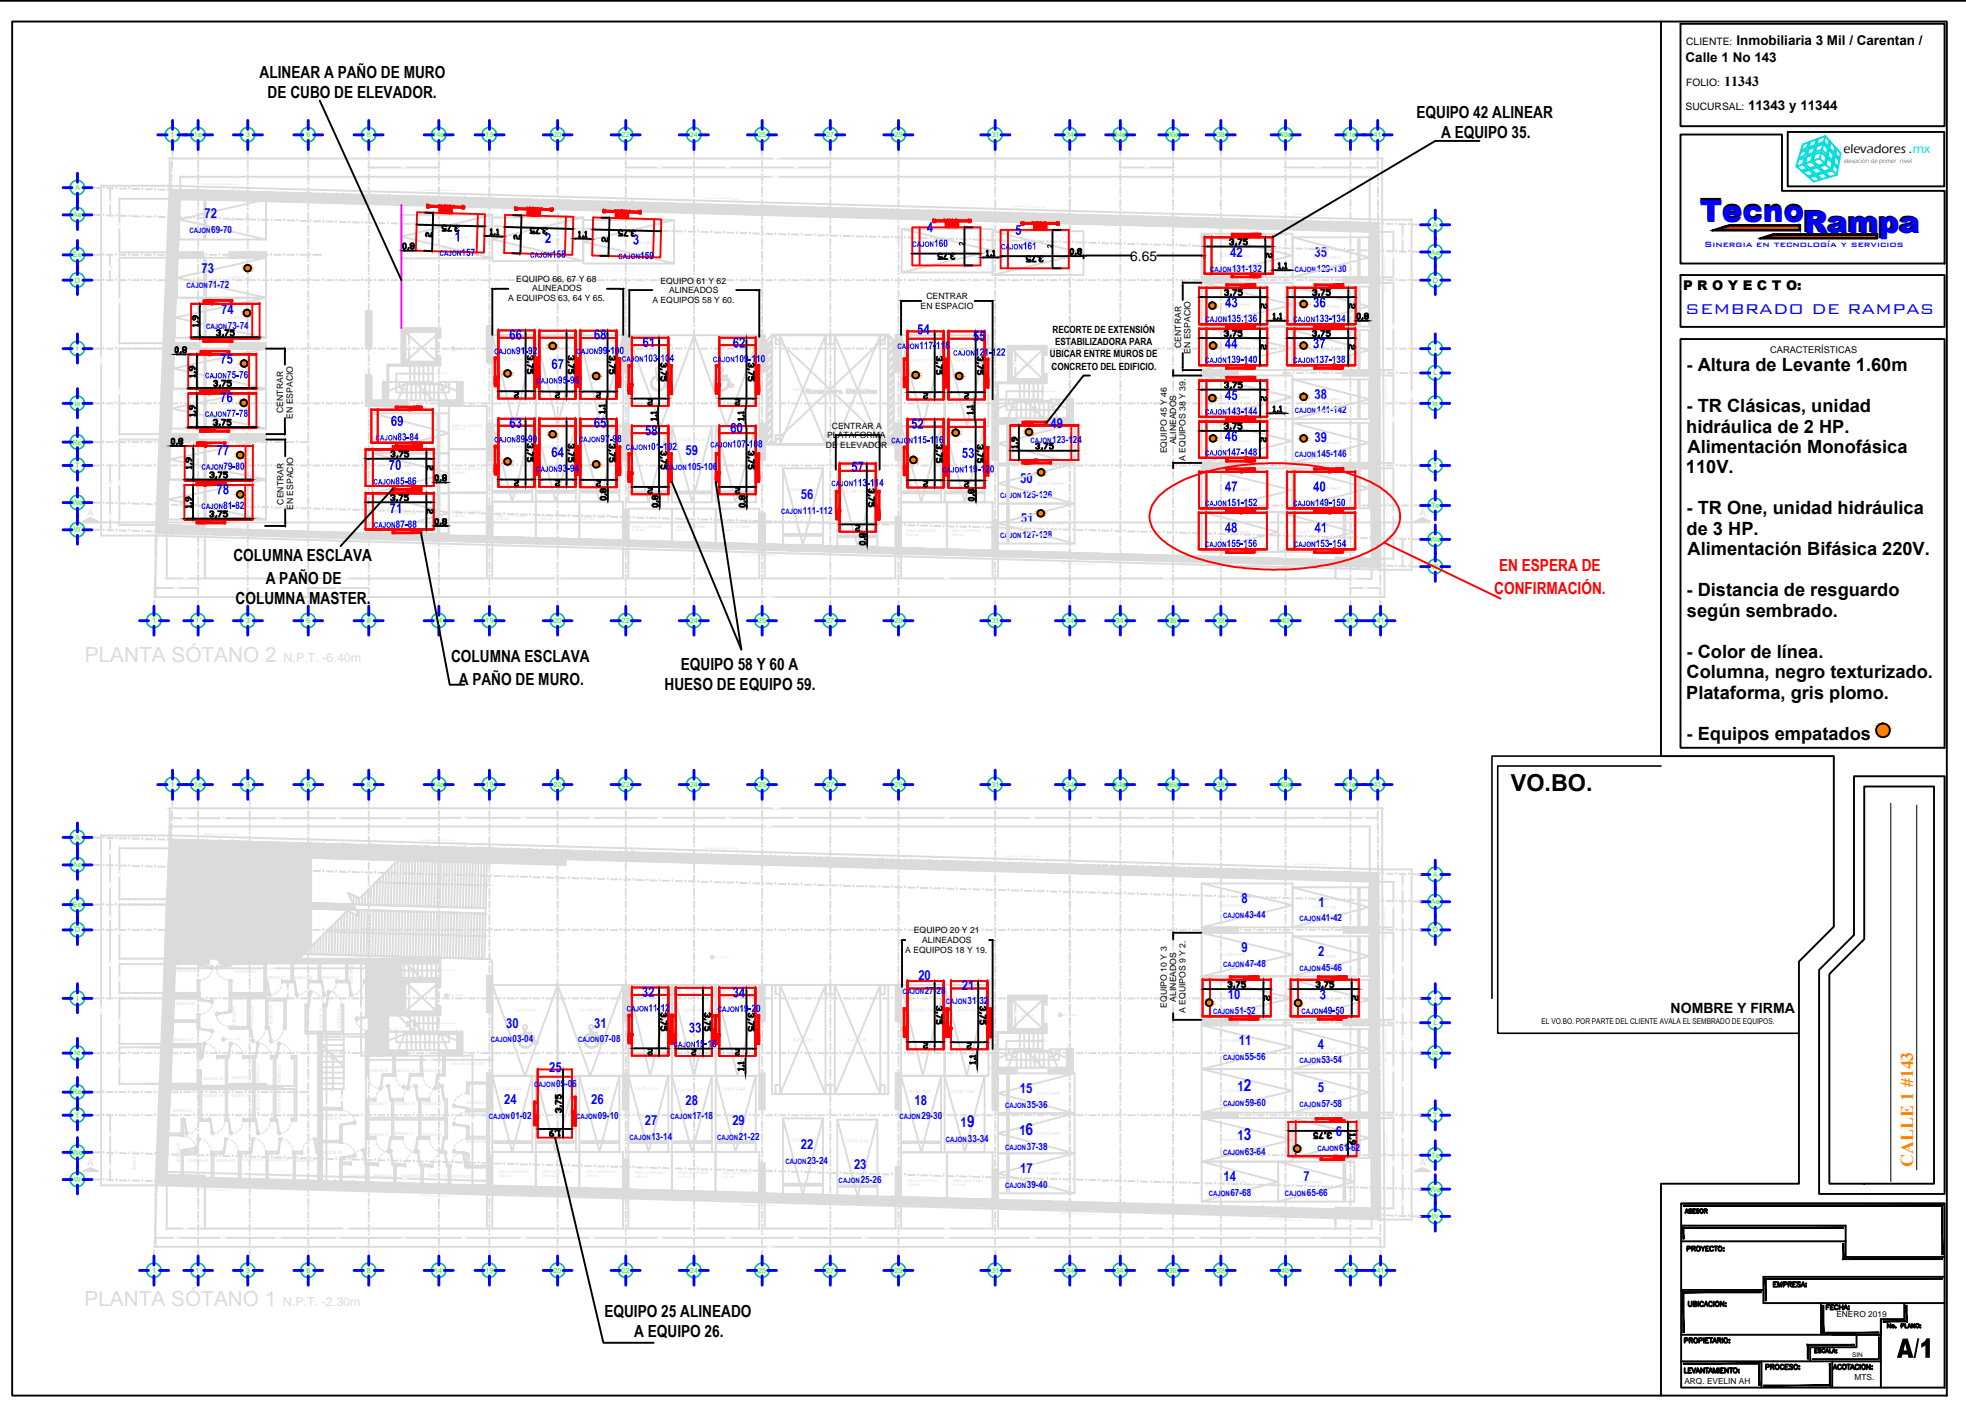

ALINEAR A PAÑO DE MURO DE CUBO DE ELEVADOR.

EQUIPO 42 ALINEAR A EQUIPO 35.

COLUMNA ESCLAVA A PAÑO DE COLUMNA MASTER

COLUMNA ESCLAVA A PAÑO DE MURO.

EQUIPO 58 Y 60 A HUESO DE EQUIPO 59.

EN ESPERA DE CONFIRMACIÓN.

PLANTA SÓTANO 2 N.P.T. -6.40m

PLANTA SÓTANO 1 N.P.T. -2.30m

EQUIPO 25 ALINEADO A EQUIPO 26.