




DESCRIPCIÓN DE EQUIPO

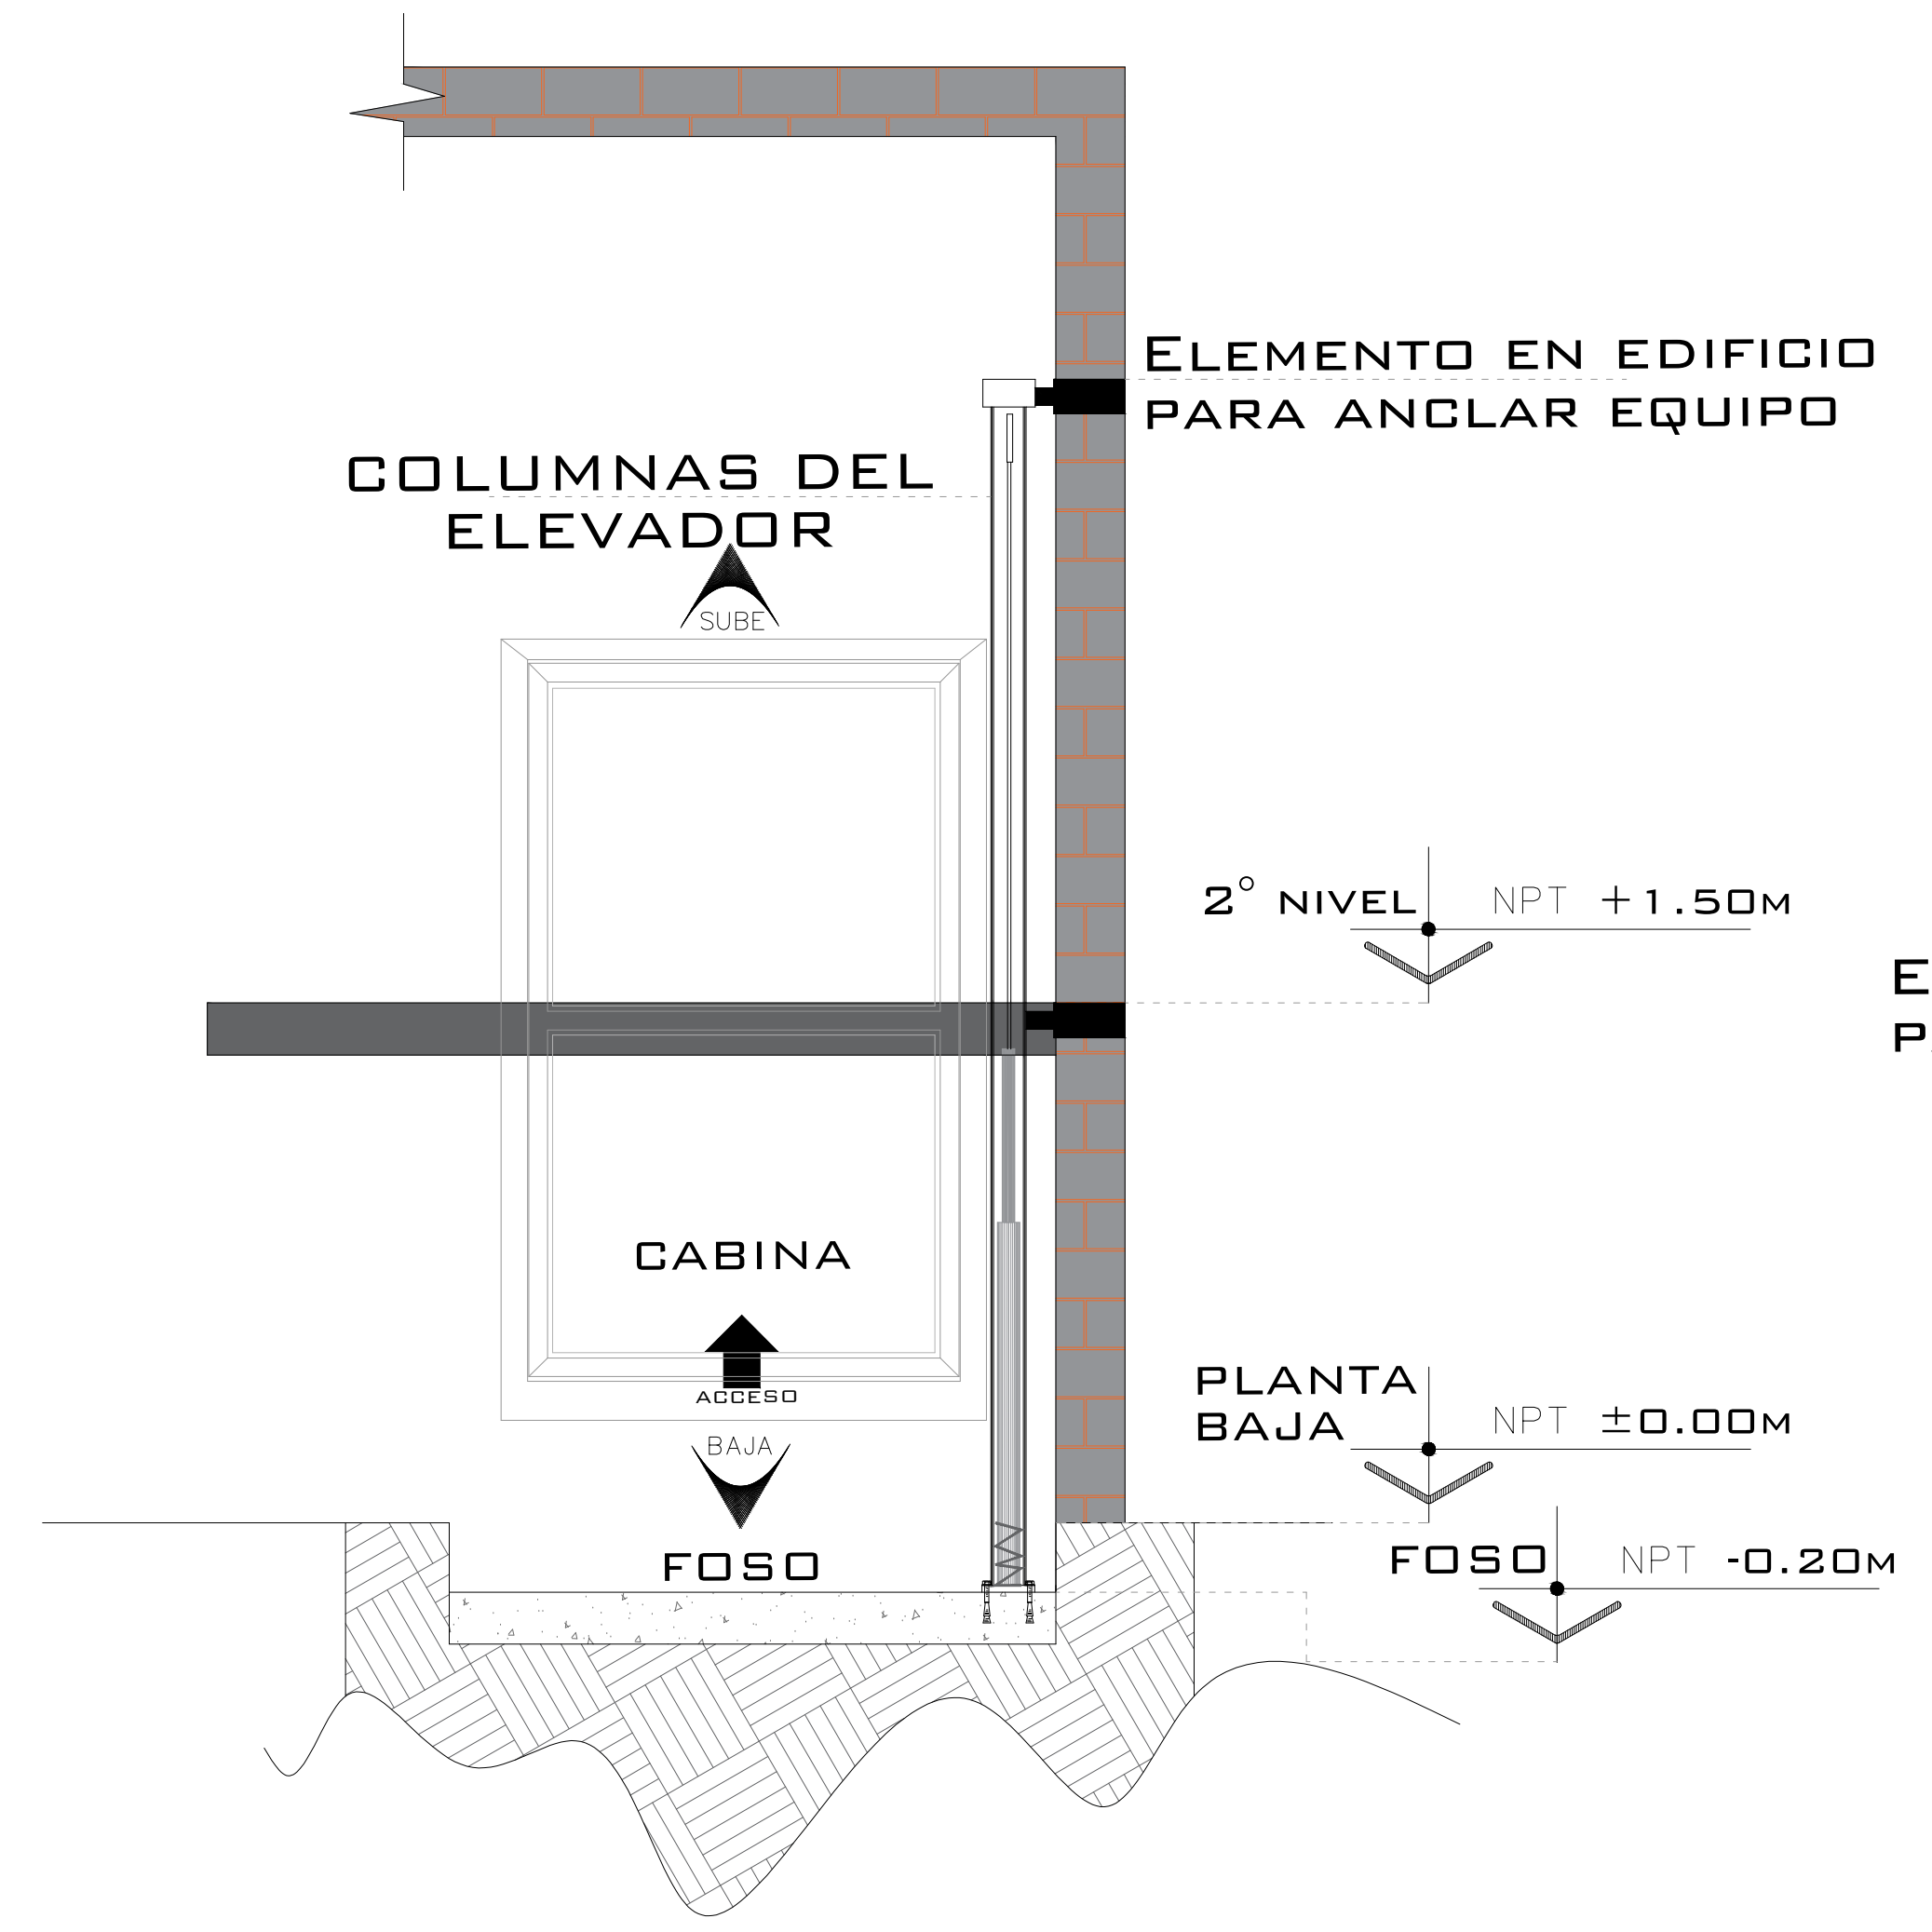


ELEVADOR SEMICOMPLETA LATERAL

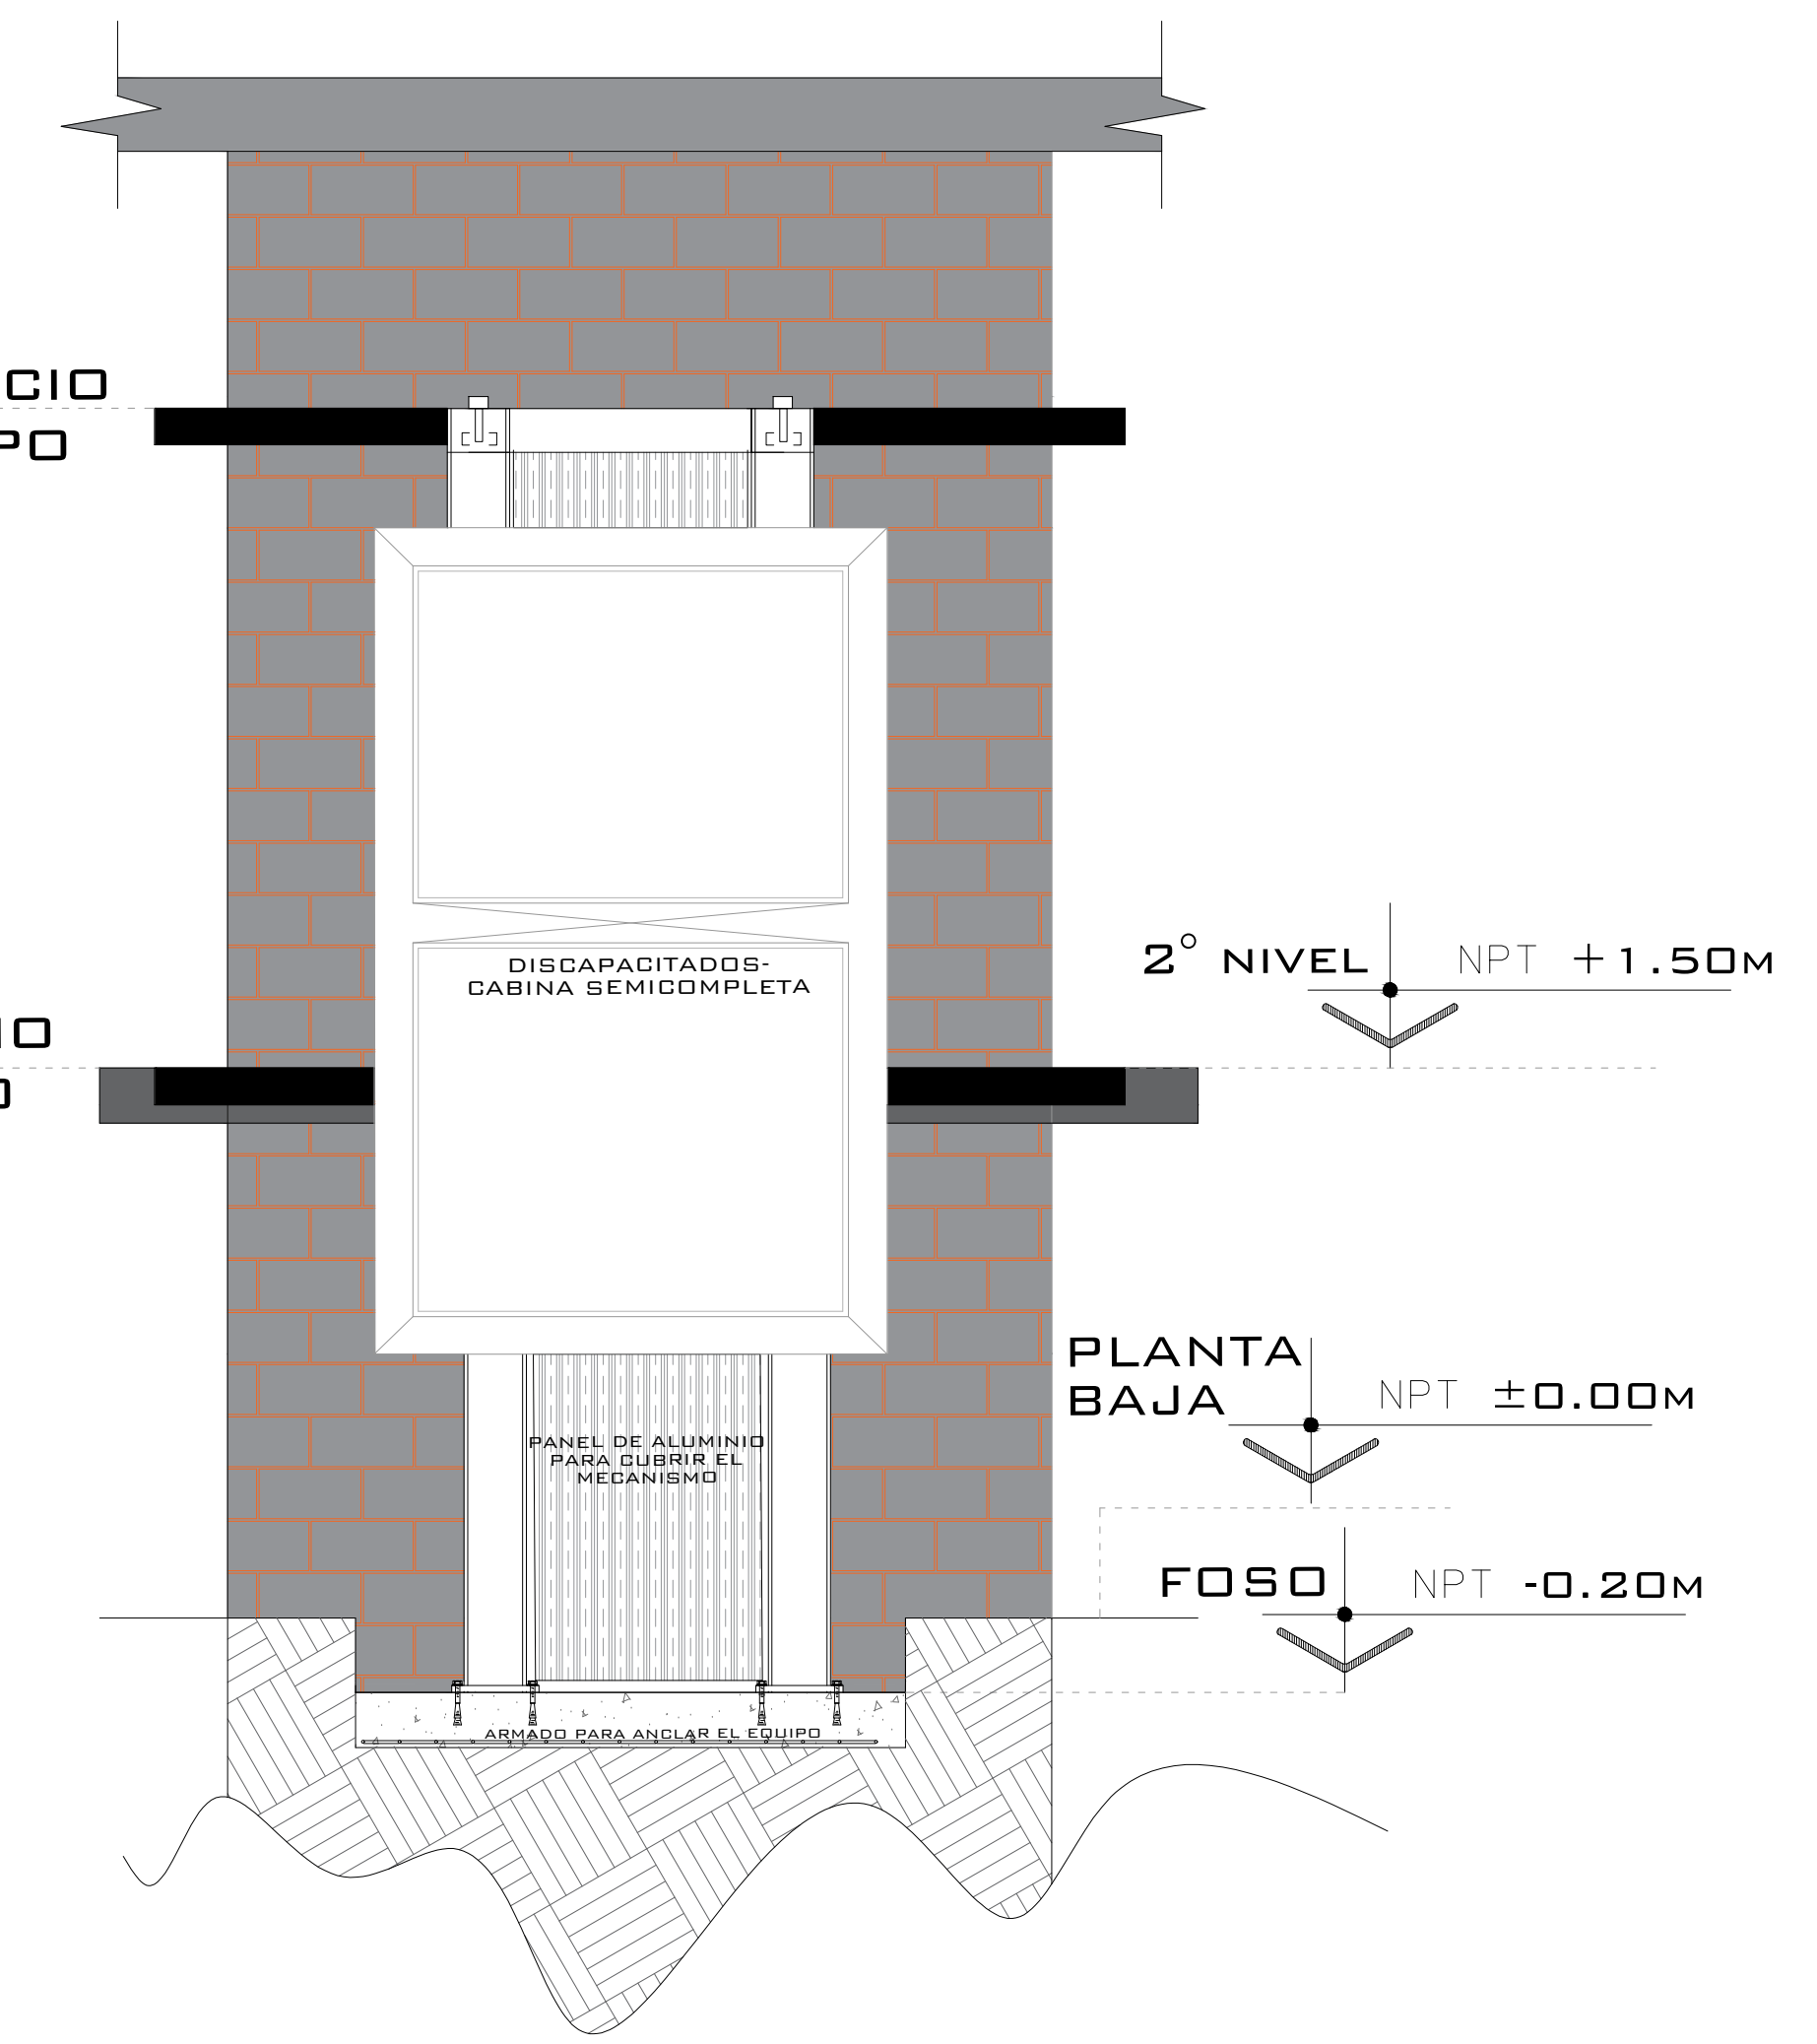


ELEVADOR SEMICOMPLETA FRONTAL

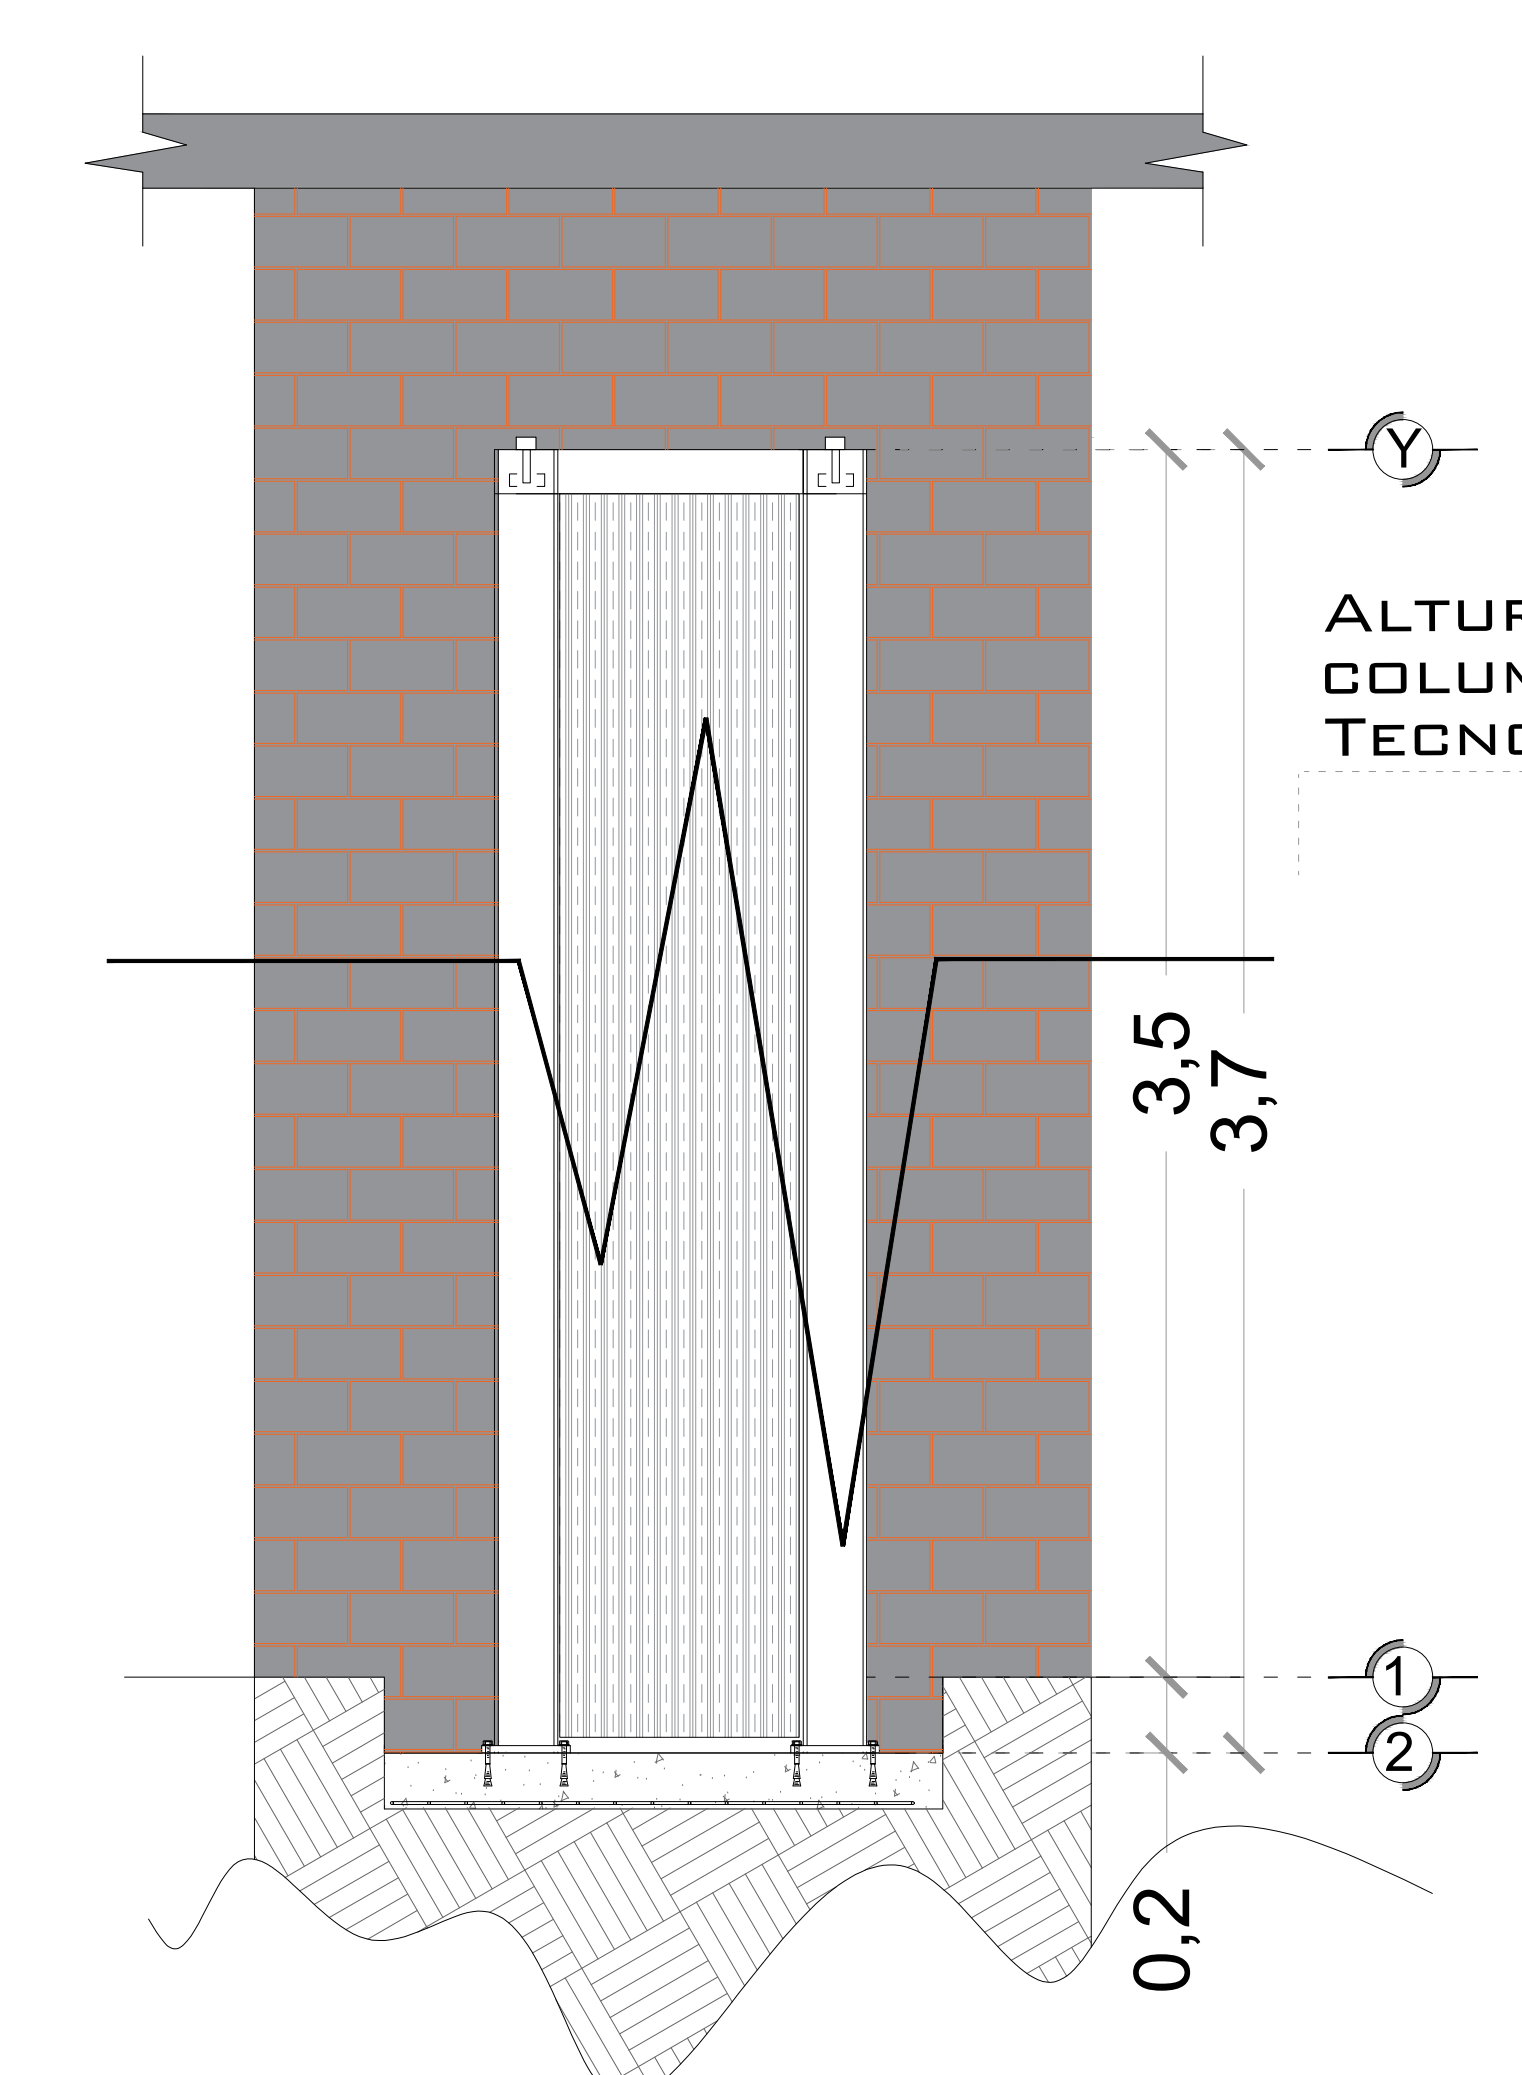

ALTURA DE MECANISMO TECNORAMPA

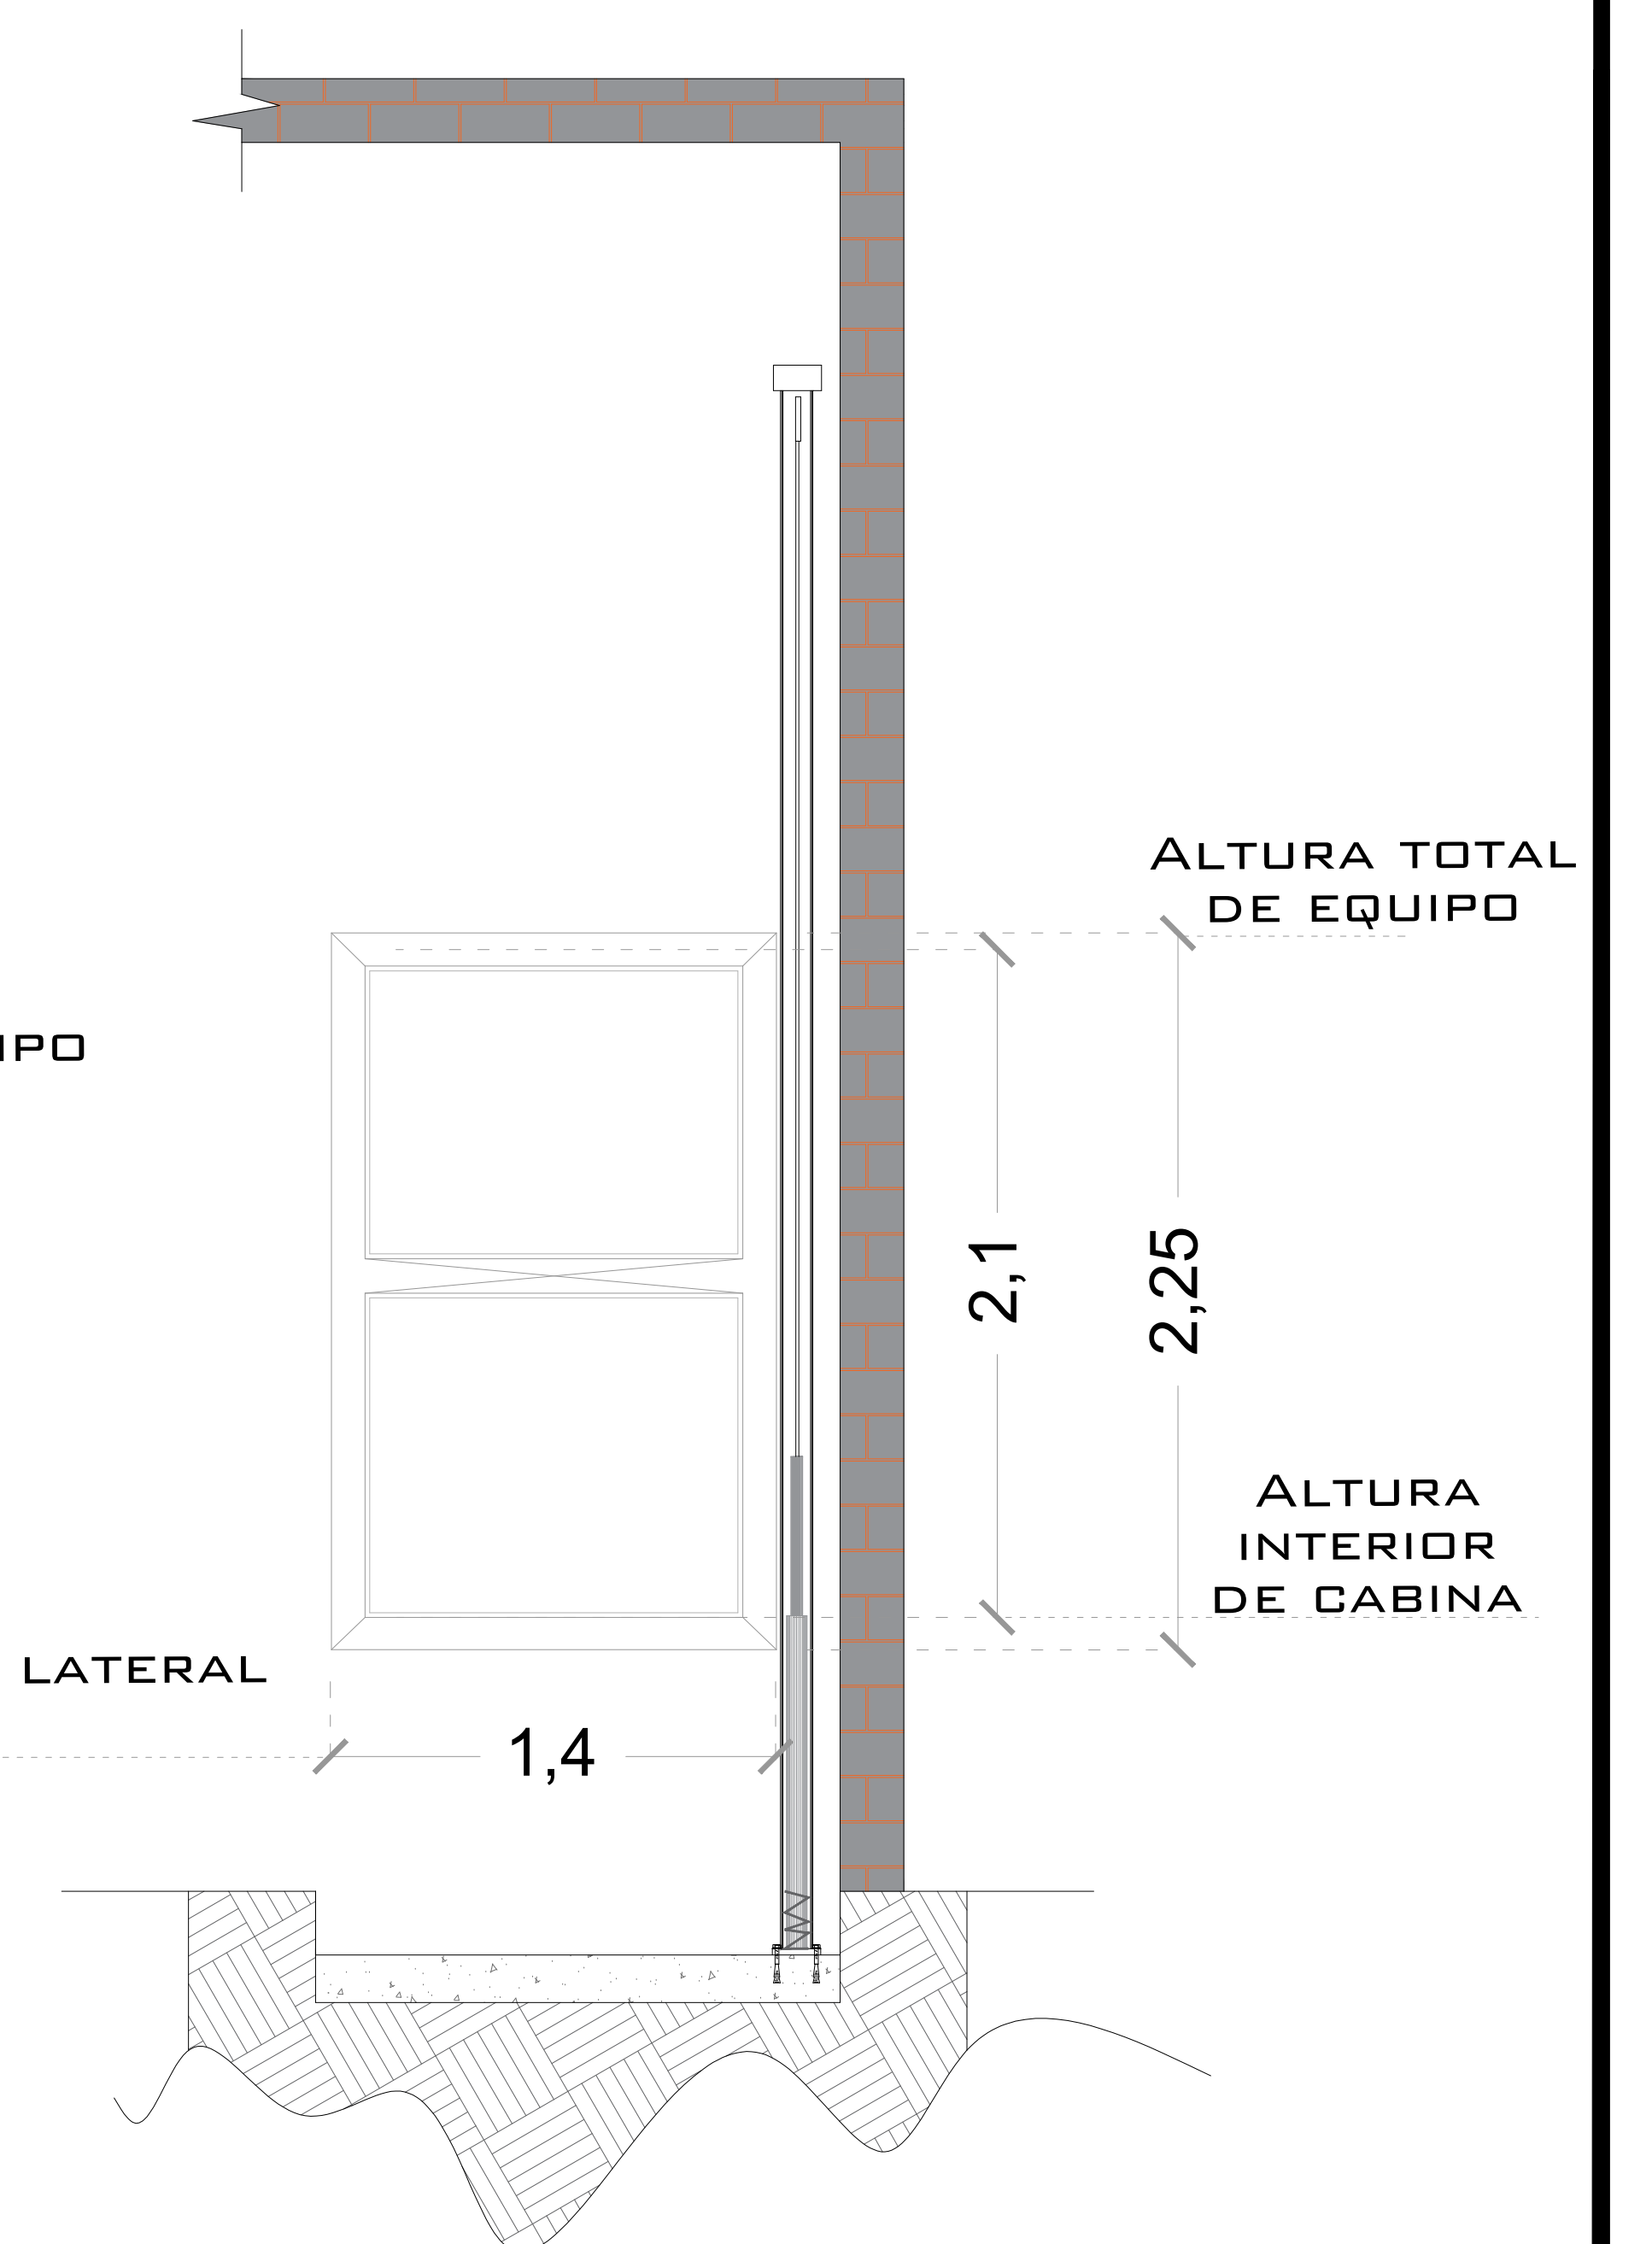

ALTURA DE CABINA SEMICOMPLETA

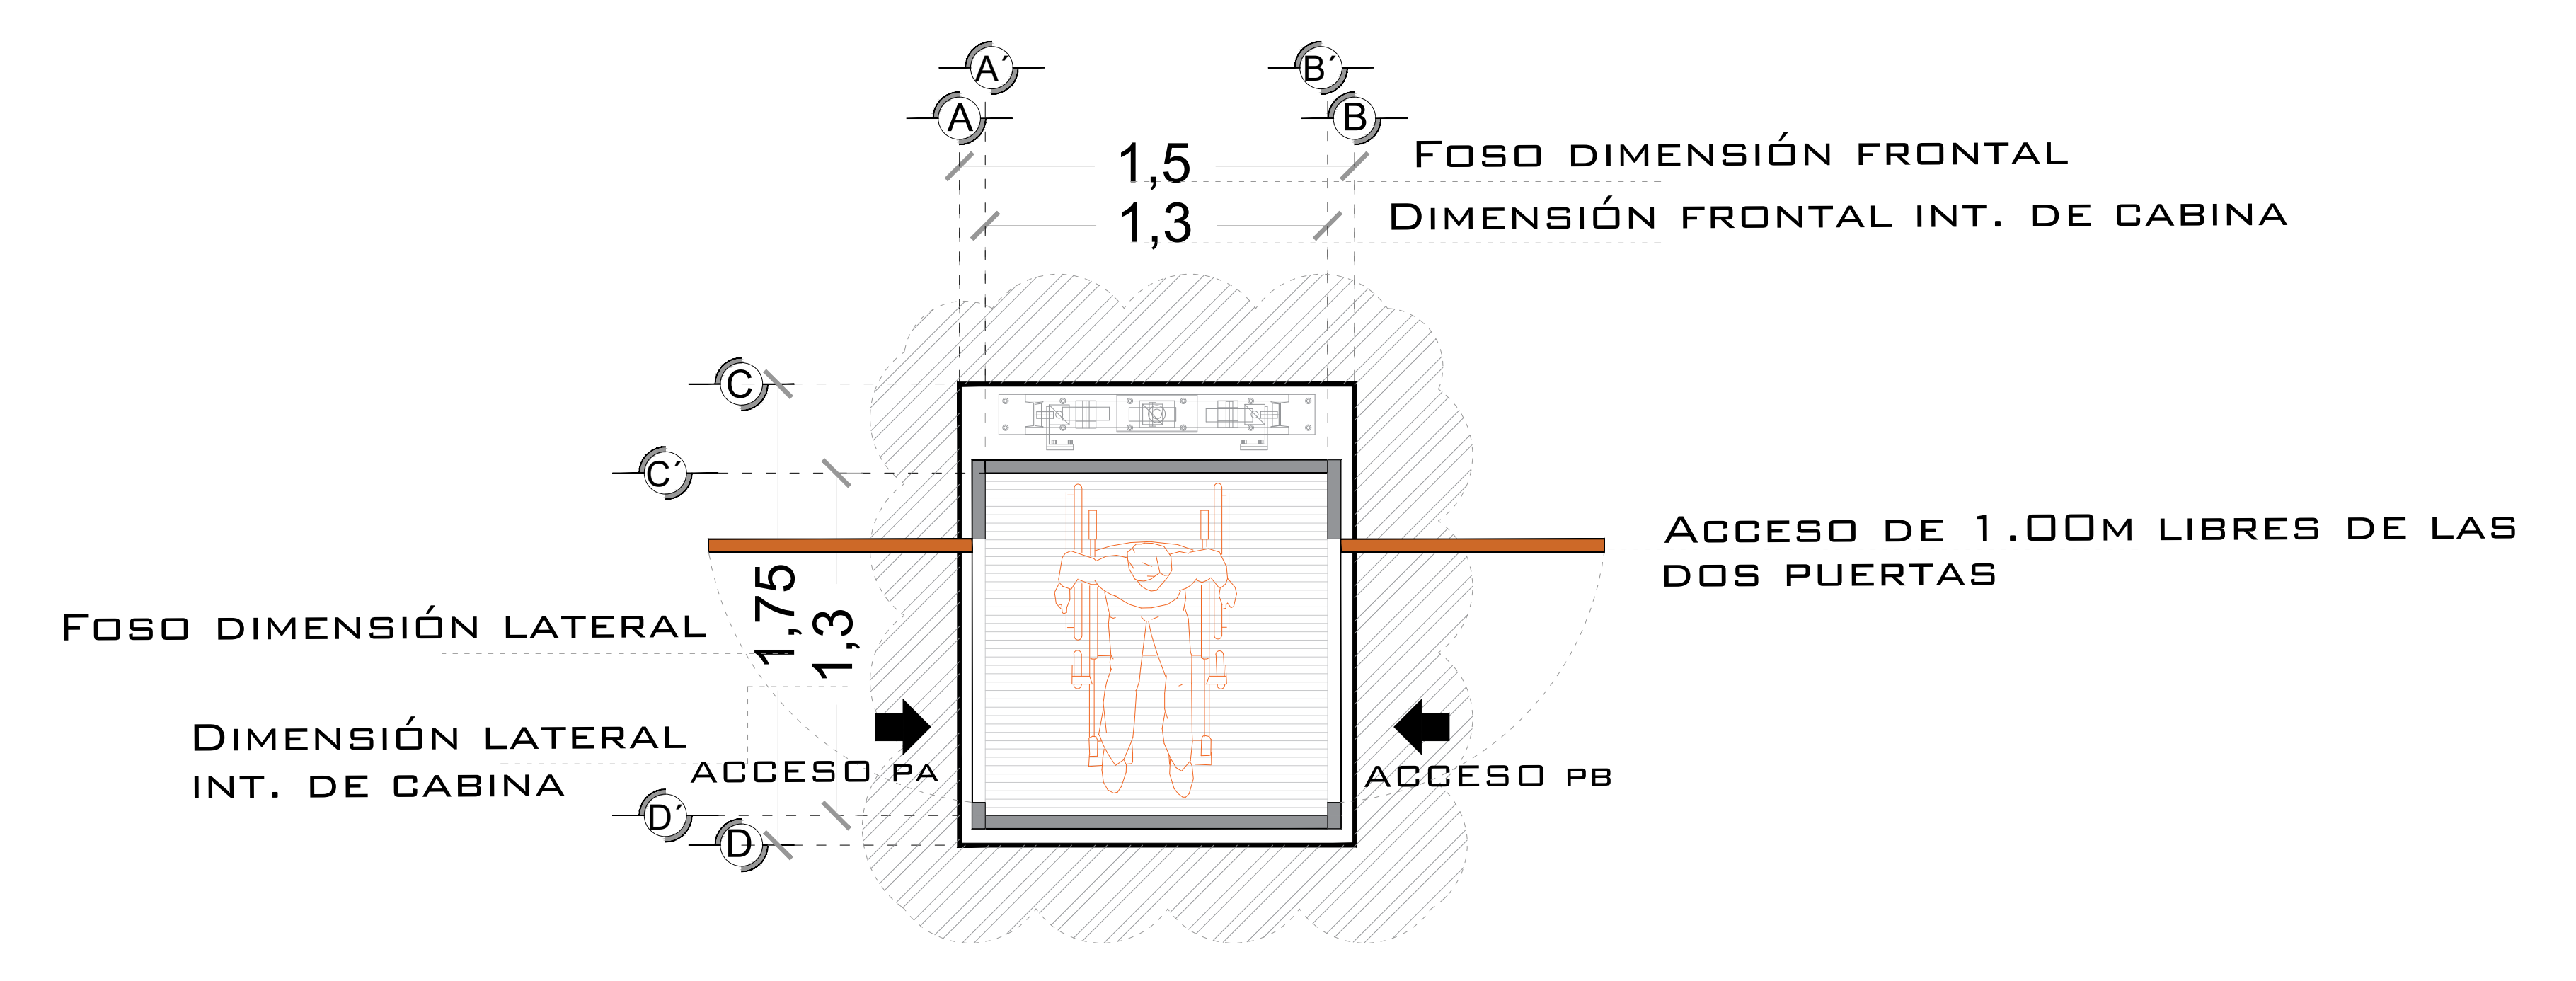

ELEVADOR SEMICOMPLETA PLANTA

NOTAS

- ACCESO FRONTAL 1.24M DE ACCESO LIBRE
- ACCESO DE 1.00M LIBRES
- PUERTA LATERAL IZQ. (P.A.)
- PUERTA LATERAL DER. (P.B.)

DE CLIENTE: 17031
 RAZON SOCIAL: Promotora Rancho San Miguel S.A. de C.V.
 NOMBRE: Christian Jassi Rdz.
 UBICACIÓN: Carretera Federal 307 Chetumal-Pto Juarez Km 355 Cancún, Quintana Roo
 ELEVADOR : Discapitados- Semicompleta

ELEVACION: 1.70m
 No. DE NIVELES: 2 est.
 CARGA: 500 kg
 TUBERÍA: Gruesa
 UH : 2 HP

VENDEDOR FIRMA: Arq. Salvador Silva Saucedo
 FIRMA DEL CLIENTE:

REVISIÓN	FECHA	OBSERVACIÓN
0	25/01/2019	Liberación de guía mecánica

TecnoRampa

Q.R.-002-E

EQUIPO