


LOCALIZACIÓN DE CAJONES ESTACIONAMIENTO CON APILACOCHE

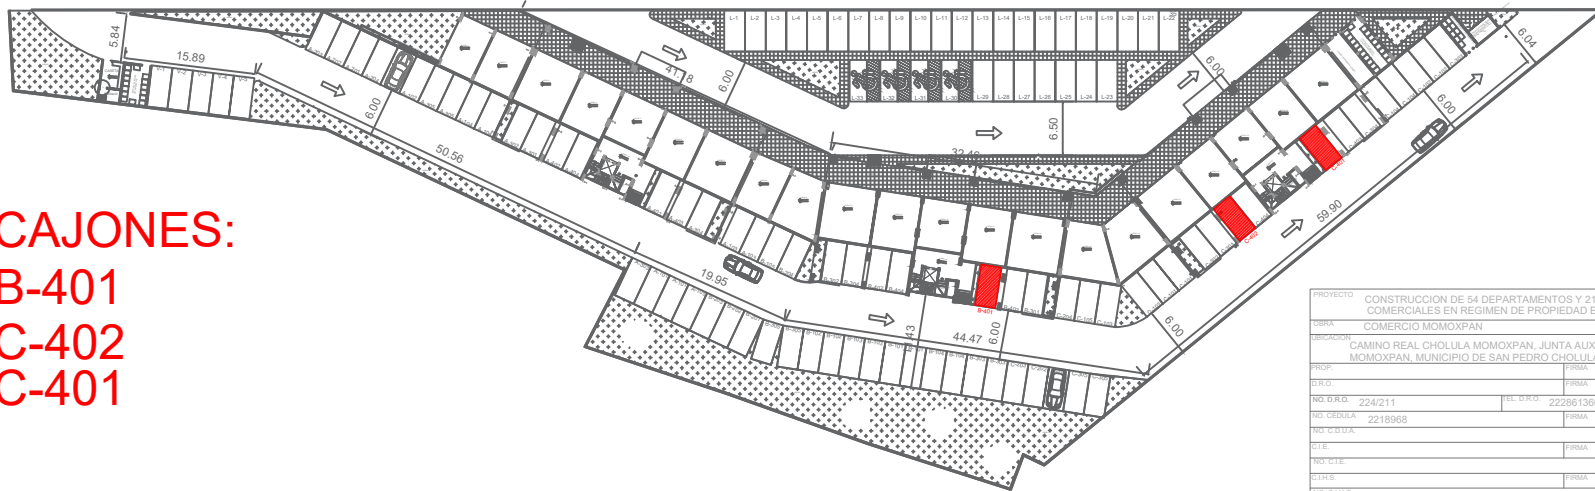

CAJONES:
B-401
C-402
C-401

PROYECTO	CONSTRUCCION DE 54 DEPARTAMENTOS Y 21 LOCALES COMERCIALES EN REGIMEN DE PROPIEDAD EN CONDOMINIO	
UBICACION	CAMINO REAL CHOLULA MOMOXPAN, JUNTA AUXILIAR DE SANTIAGO MOMOXPAN, MUNICIPIO DE SAN PEDRO CHOLULA, PUEBLA	
PROPIETARIO	FIRMA	
NO. D.D.R.O.	224/211	TEL. D.L.R.O.
NO. CEGULA	2218968	FIRMA
NO. C.D.U.A.	FIRMA	
DISEÑADOR	FIRMA	
NO. C.U.M.S.	FIRMA	
NO. C.S.E.	FIRMA	
NO. C.S.E.	04/08	TEL. PROY.
ESCALA	1:350	4-03-88-05
FECHA	FEBRERO 2017	PROYECTO
		MAGL
ARQUITECTONICO / PLANTA CONJUNTO / PLANTA BAJA		ARQUITECTONICO