

SUC 21338 "CUARTO DE BAÑERA"

TecnoRampa



LEVANTAMIENTO

FECHA: _____
Cotizacion # _____

CLIENTE: # _____

RAZÓN SOCIAL: DESARROLLOS HABITACIONALES PREMIUM

TEL: _____ CORREO: _____

DIRECCIÓN: _____

Accesibilidad a la zona de trabajo: _____

Requerimientos especiales: _____

Reglamento de Ingreso: _____ Horario: _____

Documentos: _____ Otros: _____

Equipo a suministrar: Rampa Elevador Cantidad 1 Cap. Carga 500 U.Hidráulica 2 HP

Equipo Especial _____

RAMPA CARACTERÍSTICAS				ELEVADOR CARACTERÍSTICAS							
PARKING LIFT	ALT ELEVACIÓN		ANDÉN	CLASIFICACIÓN	TIPOR DE CABINA			APERTURA	N	90	180
TR EVOLUTION			NIV HIDRA / HD	CARGA	MED / SEMI			ESTACIONES	2		
HEAVY DUTY	H. LIBRE		NIV MECANICA	DISCA	CREW V1/V2			ALT ELEVACION	1.10		
TR ONE			RHINO TI / TI HD	AUTOS	FULL VOX / VOX EVO			DIMENSIONES CABINA INTERIOR			
DIMENSIONES DE PLATAFORMA			TALLER	CAMILLAS	VOX PLATAFORMA						
1.9 X 3.75	2.00 X 3.75		2 POST/ HD	TUERAS	✓ SIN FOSO						
2.10 X 3.75	1.90 X 3.50		PORTERIA	UNDERRAMP	0.2	0.3	0.45	0.6			
2.00 X 3.50	2.1 X 3.50		FRENERA	ESPECIAL	L= 1.75 A= 1.55 P= X			L= 1.75	A= 1.50		

Características especiales: _____

Condicionantes y dimensiones de acceso: _____

Requerimiento estructural (Firme o foso) : Firme de concreto de 15 cm de espesor con resistencia de 250kg/cm2. con malla electrosoldada 6/6,10-10

Componentes Adicionales: _____

TRABAJOS A REALIZAR

CLIENTE	SI	NO	TECNO RAMPA
FIRME	<input checked="" type="checkbox"/>	<input type="checkbox"/>	GUÍA MECÁNICA ✓
INSTALACIÓN ELÉCTRICA:	<input checked="" type="checkbox"/>	<input type="checkbox"/>	SOLICITUDES ADICIONALES
ELEMENTOS DE FIJACION:	<input checked="" type="checkbox"/>	<input type="checkbox"/>	

ALIMENTACIÓN ELÉCTRICA

UNIDAD HIDRÁULICA	2	3	5	10	15	20	ESP	HP	ESTADO DE LA INSTALACIÓN ELÉCTRICA		
INSTALACION ELECTRICA MONOFASICA A 110 VAC CON NEUTRO Y TIERRA FISICA	<input checked="" type="checkbox"/>	<input type="checkbox"/>	<input type="checkbox"/>	<input type="checkbox"/>	<input type="checkbox"/>	<input type="checkbox"/>	<input checked="" type="checkbox"/>	<input type="checkbox"/>	INSTALADA	NO INSTALADA	ACCESORIO EXTRA
INSTALACION ELÉCTRICA BIFÁSICA A 220 VAC CON NEUTRO Y TIERRA FISICA	<input type="checkbox"/>	<input type="checkbox"/>	<input type="checkbox"/>	<input type="checkbox"/>	<input type="checkbox"/>	<input type="checkbox"/>	<input type="checkbox"/>	<input type="checkbox"/>	TIPO	TUBERIA	CANALETA
INSTALACION ELÉCTRICA TRIFÁSICA A 220 VAC CON NEUTRO Y TIERRA FISICA	<input type="checkbox"/>	<input type="checkbox"/>	<input type="checkbox"/>	<input type="checkbox"/>	<input type="checkbox"/>	<input type="checkbox"/>	<input type="checkbox"/>	<input type="checkbox"/>	ESPESOR	DELGADA	GRUESA

CARACTERÍSTICAS ADICIONALES: _____

ACEPTO COSTO ADICIONAL (NOMBRE Y FIRMA): _____

RESPONSABLE OBRA ELÉCTRICA (NOMBRE Y FIRMA): _____

ACABADOS RAMPAS / ELEVADORES


PINTURA	PINTURA				PAREDES INTERIORES		CRISTAL	
	ROJO	GRIS	NEGRO	De Línea	BLANCO	CROMO	ALUCOBOND	CLARO
COLORES DE LINEA								
PLATAFORMA				Cod.	SILVER MET	COLOR ESPECIAL	METAL DESPLAGADO	TINTEX
COLUMNAS				Cod.	NEGRO	Cod.	LAMINA PERFORADA	ESMERILADO

SOLICITUD ADICIONAL: _____

ACEPTO Y CONOZCO LAS CARACTERÍSTICAS Y ACABADOS DEL EQUIPO A INSTALAR

TECNORAMPA

NOMBRE Y FIRMA DE RESPONSABLE

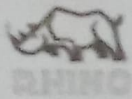


LEVANTAMIENTO

FECHA: _____
 Cotización # _____

NOTA: SE PONDRÁN INSTALAR CONTROLES INTERNOS EN LOS EQUIPOS COMO OPCIONAL AL CUENTE Y DE ACUERDO A LA APLICACIÓN DEL EQUIPO PREVIAMENTE SOLICITADOS EN CASO DE REQUERIRLOS BAJO LA RESPONSABILIDAD DEL CLIENTE, QUEDANDO EL PROVEEDOR LIBRE DE ALGUN RECLAMO FUTURO.

NOTA: REVISÉ Y APRUEBO CADA UNO DE LOS PUNTOS QUE TRATA ESTE DOCUMENTO REFERENTE AL EQUIPO A INSTALAR, POR LO TANTO ESTOY CONFORME CON LAS ESPECIFICACIONES QUE EL PROVEEDOR DETERMINA, QUEDANDO LIBRE DE ALGÚN RECLAMO O CONDICIÓN QUE LE PRESIONE A CUBRIR EL COSTO O RESTAURAR ALGUNA PARTE DEL EQUIPO QUE SE HAYA INSTALADO A PETICIÓN DEL CLIENTE.

Observaciones generales: **- LA OPERACIÓN DEL EQUIPO ES MANUAL**
- INSERTAR EN PRIMER HOJA O TORTADA DE GUÍA "CUARTO DE BASURA"

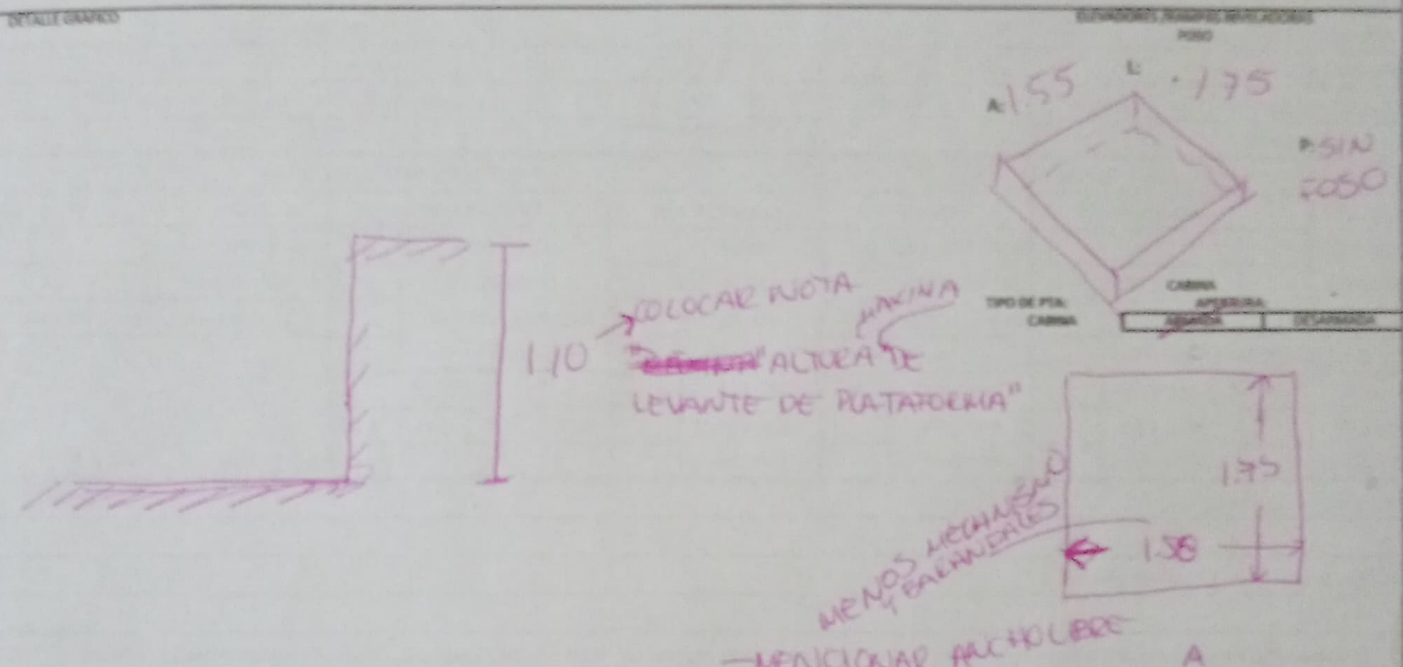

ISOMETRICO CABLES

C1	B1	D1	A1
C2	B2	D2	A2

- TIPO DE ANCLAJE
- ESTRUCTURA
 - CADENAS
 - PLACA
 - PLACA CON ESPARRAGOS

ACCIONES POR NIVEL

GRAFICA DE NIVELES	

NOTA: ESPECIFICAR APERTURA DE PUERTAS EN ELEVADOR, ESQUEMA DE TRAYECTORIA DE CONEXIÓN HIDRÁULICA Y ELÉCTRICA.

ISOMETRICO DE INSTALACIÓN HIDRÁULICA	RAMPA		ELEVADOR	
	ÁREA	TIPO DE CONEXIÓN	BOTONERAS	
MURO	DISPARO	PEDESTAL	CANALIZADA POR TECNORAMPA	
PISO	CUBIERTA (Por Cliente)	SOBREPUESTA	EMPOTRADAS	
DIST. DE CABLE 4 X 12		EMPOTRADAS	ELECTRO IMANES	
EXTRAS:				

NOTA: PARA PODER EMPEZAR CON LA INSTALACIÓN, LA OBRA CIVIL Y LA ELÉCTRICA DEBEN ESTAR TERMINADOS, ASÍ COMO TENER LIBRE EL ACCESO AL ÁREA DE INSTALACIÓN. EN CASO DE NO CUMPLIR CON LO ANTERIOR SE LE ASIGNARÁ OTRA FECHA DE INSTALACIÓN DE ACUERDO A LAS FECHAS DISPONIBLES, SEGÚN LA PROGRAMACIÓN DE ESTE MOMENTO. CONFIRMO ESTAR ENTERADO DEL PROCEDIMIENTO DE ORDEN DE PRODUCCIÓN.

PERSONA ASIGNADA PARA RECEPCIÓN DEL EQUIPO:	1- _____	TEL: _____
	2- _____	TEL: _____