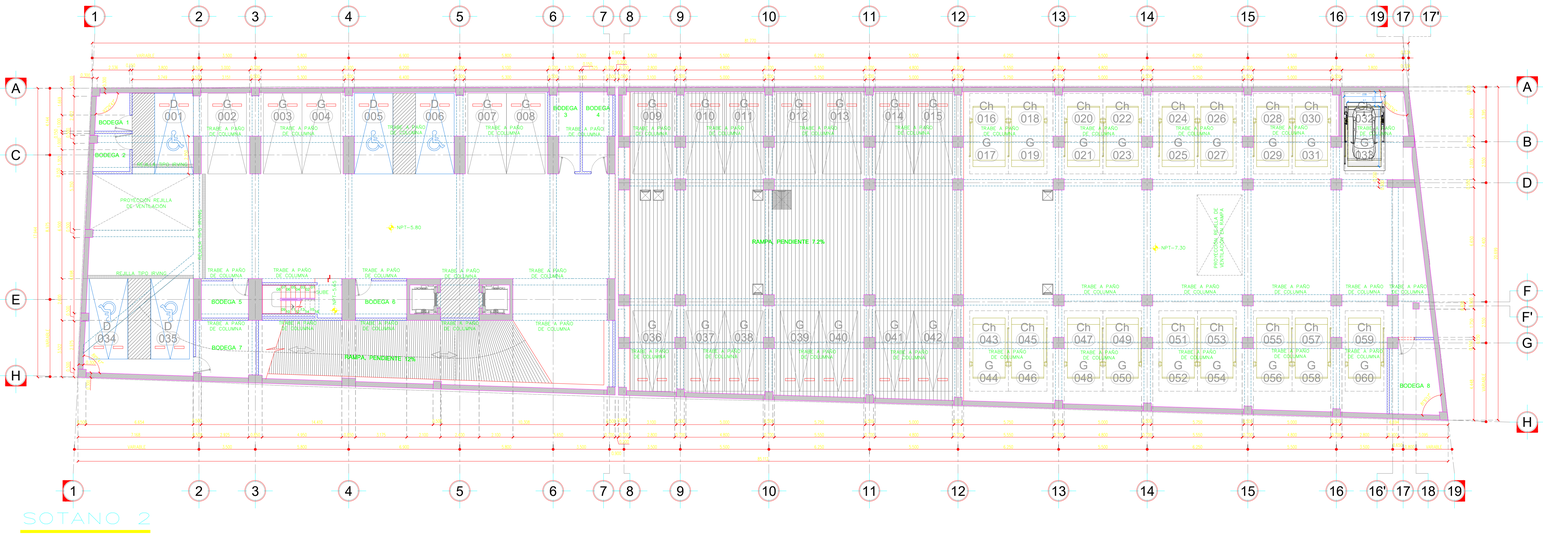

SOTANO 2

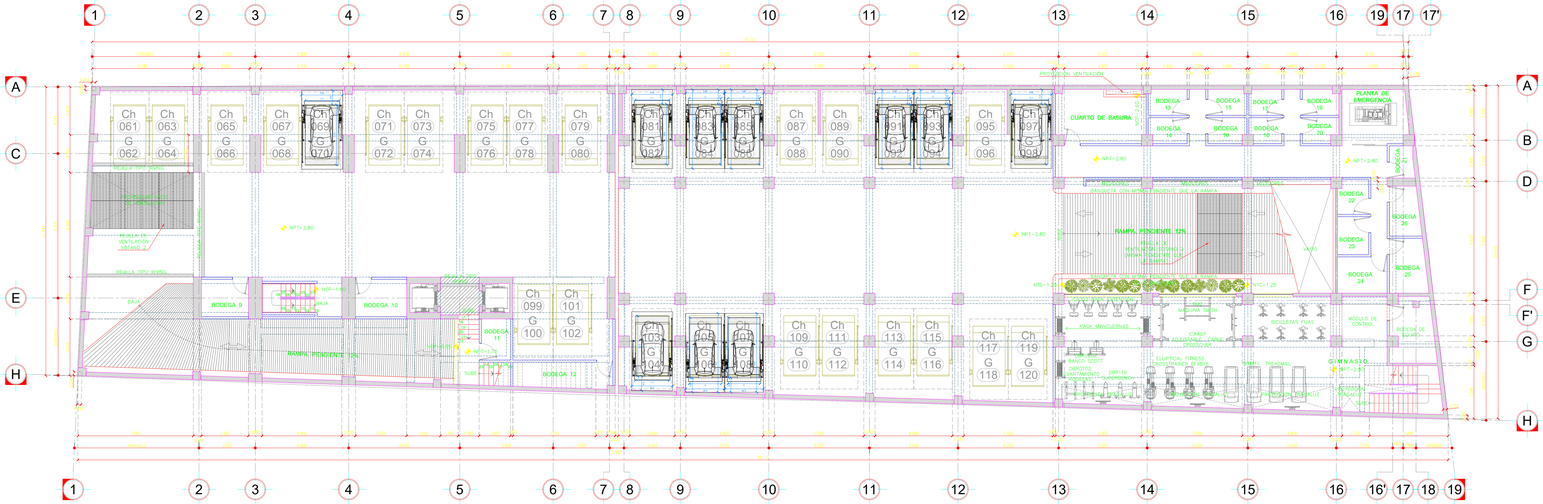

SOTANO 1

SIMBOLOGIA DE MUROS EN PLANTA

MUROS O COLUMNAS DE CONCRETO

MUROS DE TABIQUE INDUSTRIAL

MUROS DE TABLAROCA

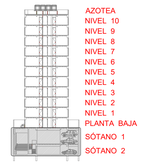

CORTE ESQUEMÁTICO

PLANTAS ARQUITECTÓNICAS
SÓTANO 2 y SÓTANO 1

1 : 125 METROS

ABRIL / 2020

A - 01

NOMBRE DEL PROYECTO:
15490 - 27421
SAN ISIDRO 143

TecnoRampa
SINERGIA EN TECNOLOGÍA Y SERVICIOS

CONTENIDO:
RAMPAS PARKING LIFT

VENDEDOR A CARGO:
LIC. LUIS FRANCISCO VILLA E.

ÁREA A CARGO DE DISEÑO:
INGENIERÍA DEL PRODUCTO

DIRECCIÓN DE INSTALACIÓN:

OBSERVACIONES:

SIMBOLOGÍA:

TABLA DE MODIFICACIONES:

NO.	DESCRIPCIÓN	FECHA
0	SEMBRADO	19/12/2024

Arq Elias Cherem Hamui
6 enero 2025

Y´

NOTA:

1.- ANCLAJE DE COLUMNAS A BASE DE TAQUETES EXPANSIVO DE $\frac{3}{4}$"x 4 $\frac{3}{4}$"

2.- CANALIZACIÓN CONTACTO Y CLAVIJA DE MEDIO GIRO A PAÑO DE INICIO DE EQUIPO.

OBRA CIVIL PARA EL ANCLAJE DEL EQUIPO

3.- FIRME DE CONCRETO DE 15CM CON UNA RESISTENCIA F´C 250KG/CM2 ARMADA CON MALLA ELECROSOLDADA DE 6.6.10.10

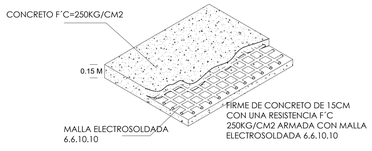

FIRME DE CONCRETO

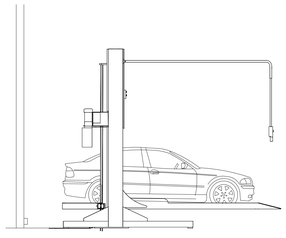

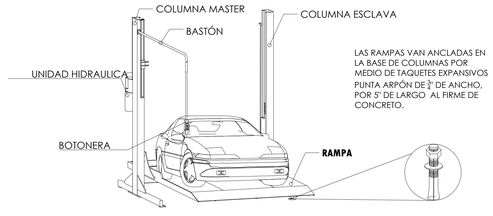

LAS RAMPAS VAN ANCLADAS EN LA BASE DE COLUMNAS POR MEDIO DE TAQUETES EXPANSIVOS PUNTA ARPÓN DE $\frac{3}{4}$" DE ANCHO, POR 5" DE LARGO AL FIRME DE CONCRETO.

DESCRIPCIÓN DE EQUIPO

EQUIPO	DIMENSIONES	COLOR	U.H.	CARGA	DISTANCIA DE RESGUARDO	ALTURA DE LEVANTE	# DE EQUIPOS
PARKING LIFT INDIVIDUAL	2.10 x 3.75 m	PLATAFORMA: GRIS COLUMNAS: GRIS	3HP @ 220V	7,000 LB	0.90 m	1.85 m	5
PARKING LIFT INDIVIDUAL	2.00 x 3.75 m	PLATAFORMA: GRIS COLUMNAS: GRIS	3HP @ 220V	7,000 LB	0.90 m	1.85 m	6
						TOTAL DE RAMPAS	11