


DESCRIPCIÓN

- X1-** ALTURA 3° ESTACIÓN
- X2-** ACCESO (PUERTAS CORREDIZAS)
A1.- 1.45M
- X3-** ALTURA DE COLUMNAS DEL EQUIPO

DESCRIPCIÓN DE EQUIPO

- X11-** CABINA COLOR BLANCO
- X12-** ACABADO
-PARTE INFERIOR ESMERILADA
-PARTE SUPERIOR CLARA
- X13-** CABINA ARMADA
- X14-** COLUMNAS EN PARTES

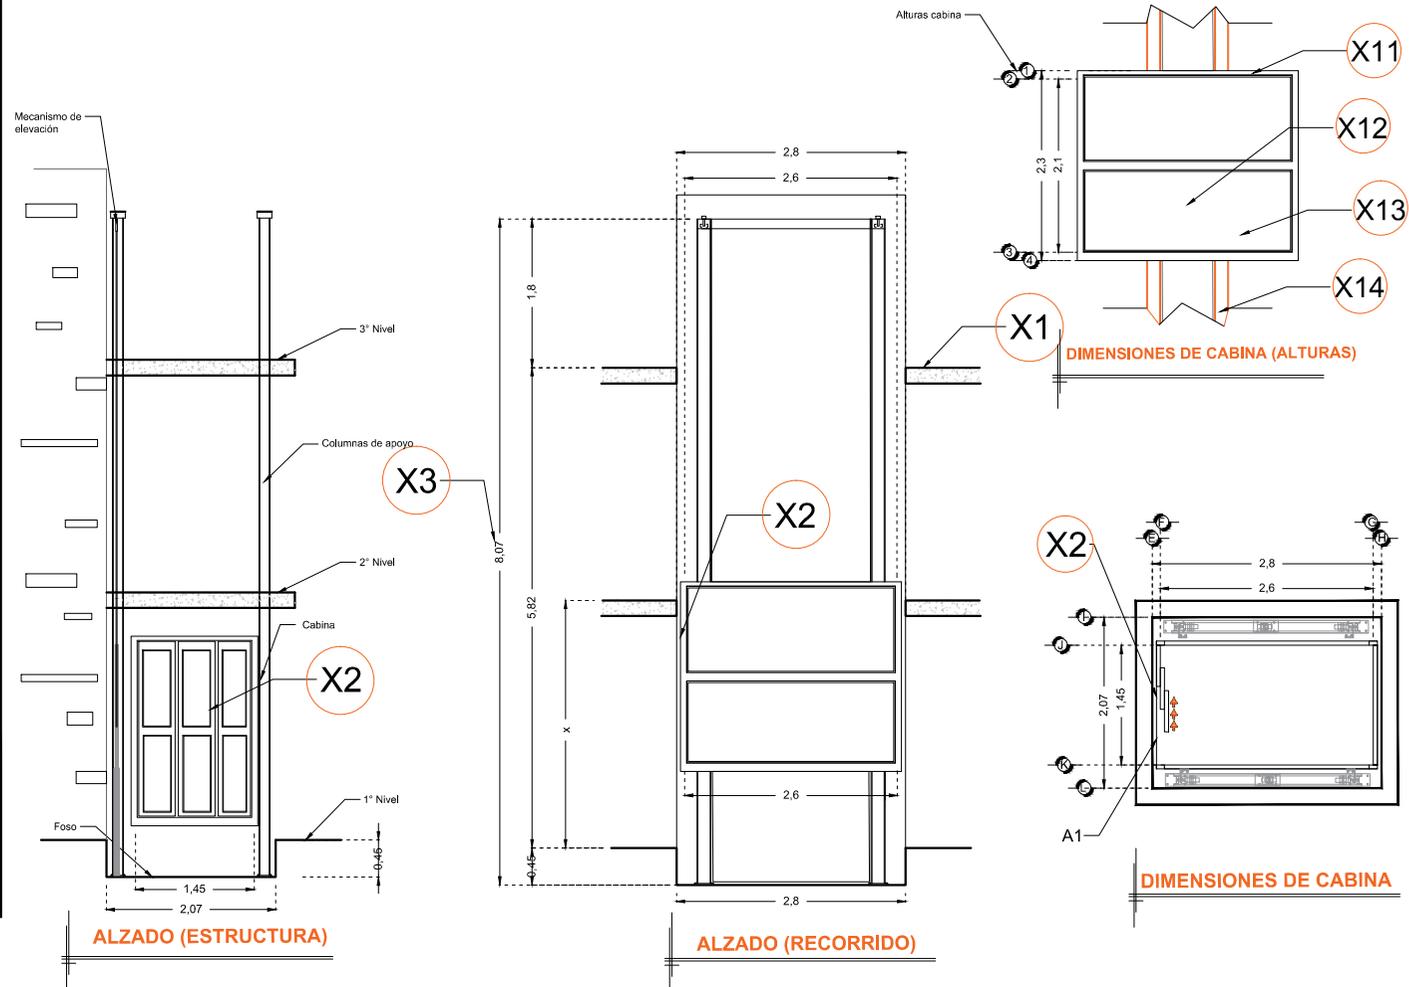

RAZON SOCIAL: **JAVIER MARTÍNEZ VÁZQUEZ**

ELEVADOR : **CAMILLAS**

LEVANTAMIENTO:
Arq. Mariana Olvera U.

FIRMA:

N. DE CLIENTE: **11637**

NOMBRE: **Javier Martínez Vázquez**

TIPO: **CABINA COMPLETA**

CARGA: **1000 KG** UH: **5 HP**

UBICACIÓN: **16 de Septiembre esq. Lázaro Cárdenas**

ELEVACION: **5.82 MTS**

No. DE NIVELES: **3**

TUBERÍA:

EQUIPO

MEX-002-L