

**DESCRIPCIÓN**

**X1-** ALTURA 2° ESTACIÓN

**X2-** PUERTAS CORREDIZAS

**X3-** ALTURA DE COLUMNAS DEL EQUIPO


**DESCRIPCIÓN DE EQUIPO**

**X11-** CABINA COLOR BLANCO

**X12-** CRISTAL CLARO

**X13-** CABINA DESARMADA

**X14-** COLUMNAS EN PARTES

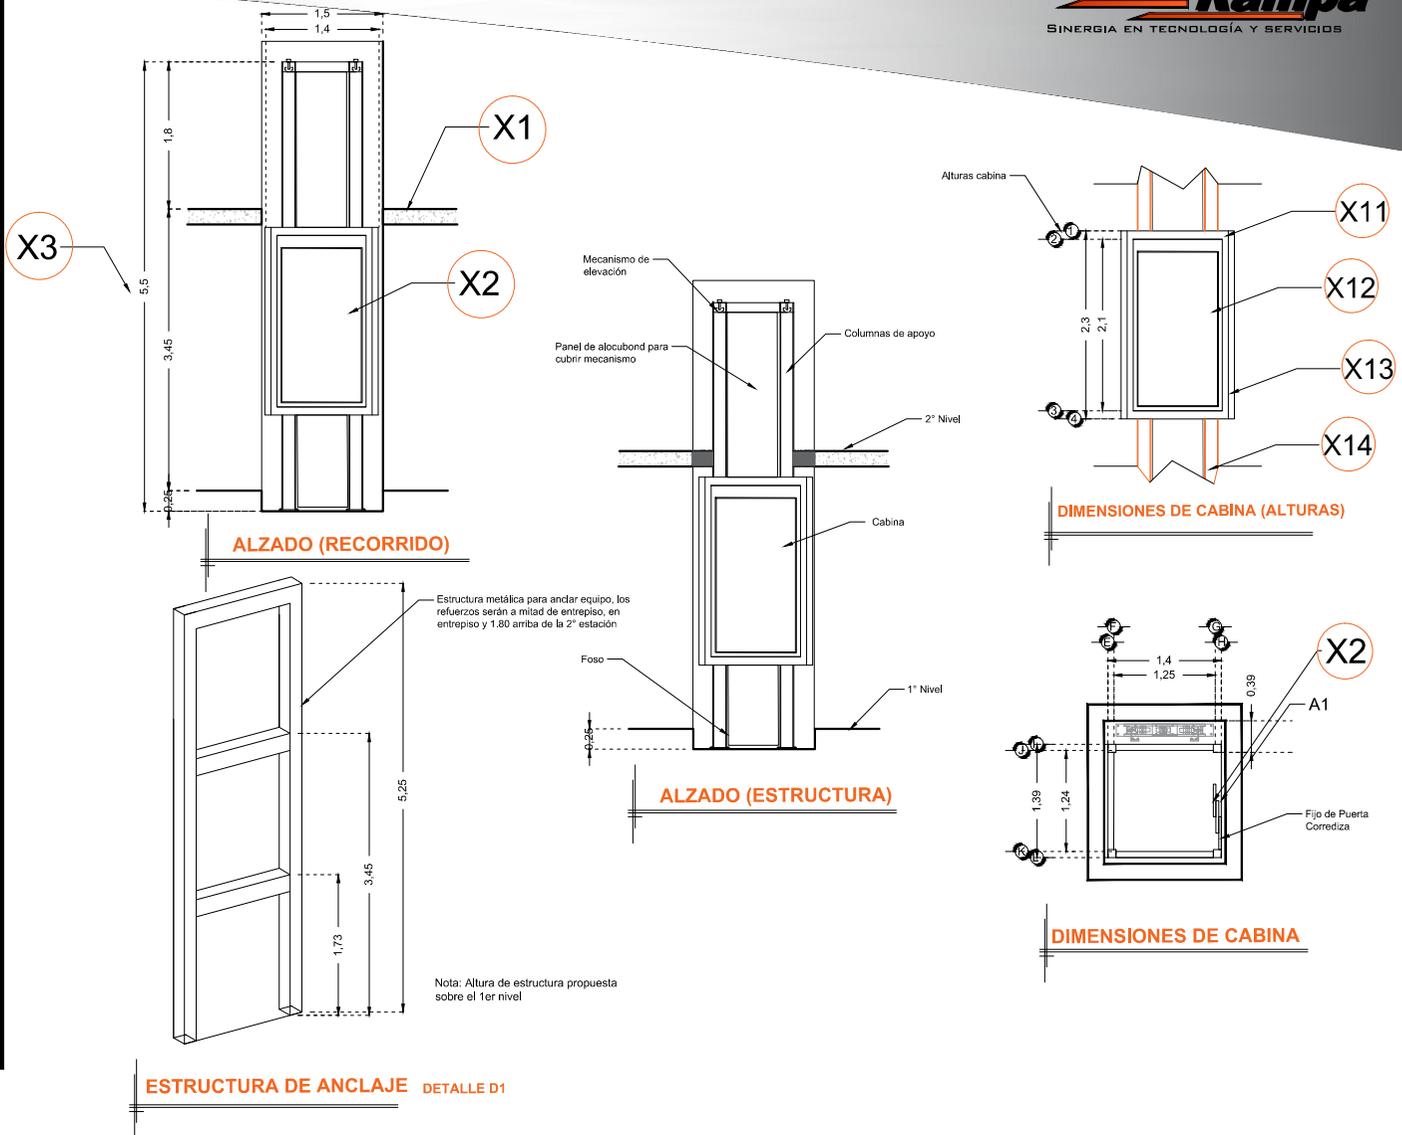

RAZON SOCIAL: **FRANCISCO SÁNCHEZ NUÑEZ**

ELEVADOR : **DISCAPACITADOS**

LEVANTAMIENTO: **Arq. Salvador Silva S.**

FIRMA:

**MICH-001-L**

N. DE CLIENTE: **11672**

NOMBRE: **Francisco Sánchez Nuñez**

TIPO: **CREW EVOLUTION**

CARGA: **500 KG** UH : **2 HP**

UBICACIÓN: **Calle Victoria 115 Col. Centro Sahayo Michoacan**

ELEVACION: **3.45 MTS**

No. DE NIVELES: **2**

TUBERÍA: **GRUESA**

**EQUIPO**