

DESCRIPCIÓN

X1- ALTURA 2º ESTACIÓN

X2- ACCESO FRONTAL
ACCESO:
A1.- 1.30M

X3- ALTURA DE COLUMNAS DEL EQUIPO


DESCRIPCIÓN DE EQUIPO

X11- CABINA COLOR SILVER METALLIC

X12- CRISTAL ESMERILADO

X13- CABINA ARMADA

X14- COLUMNAS COMPLETAS

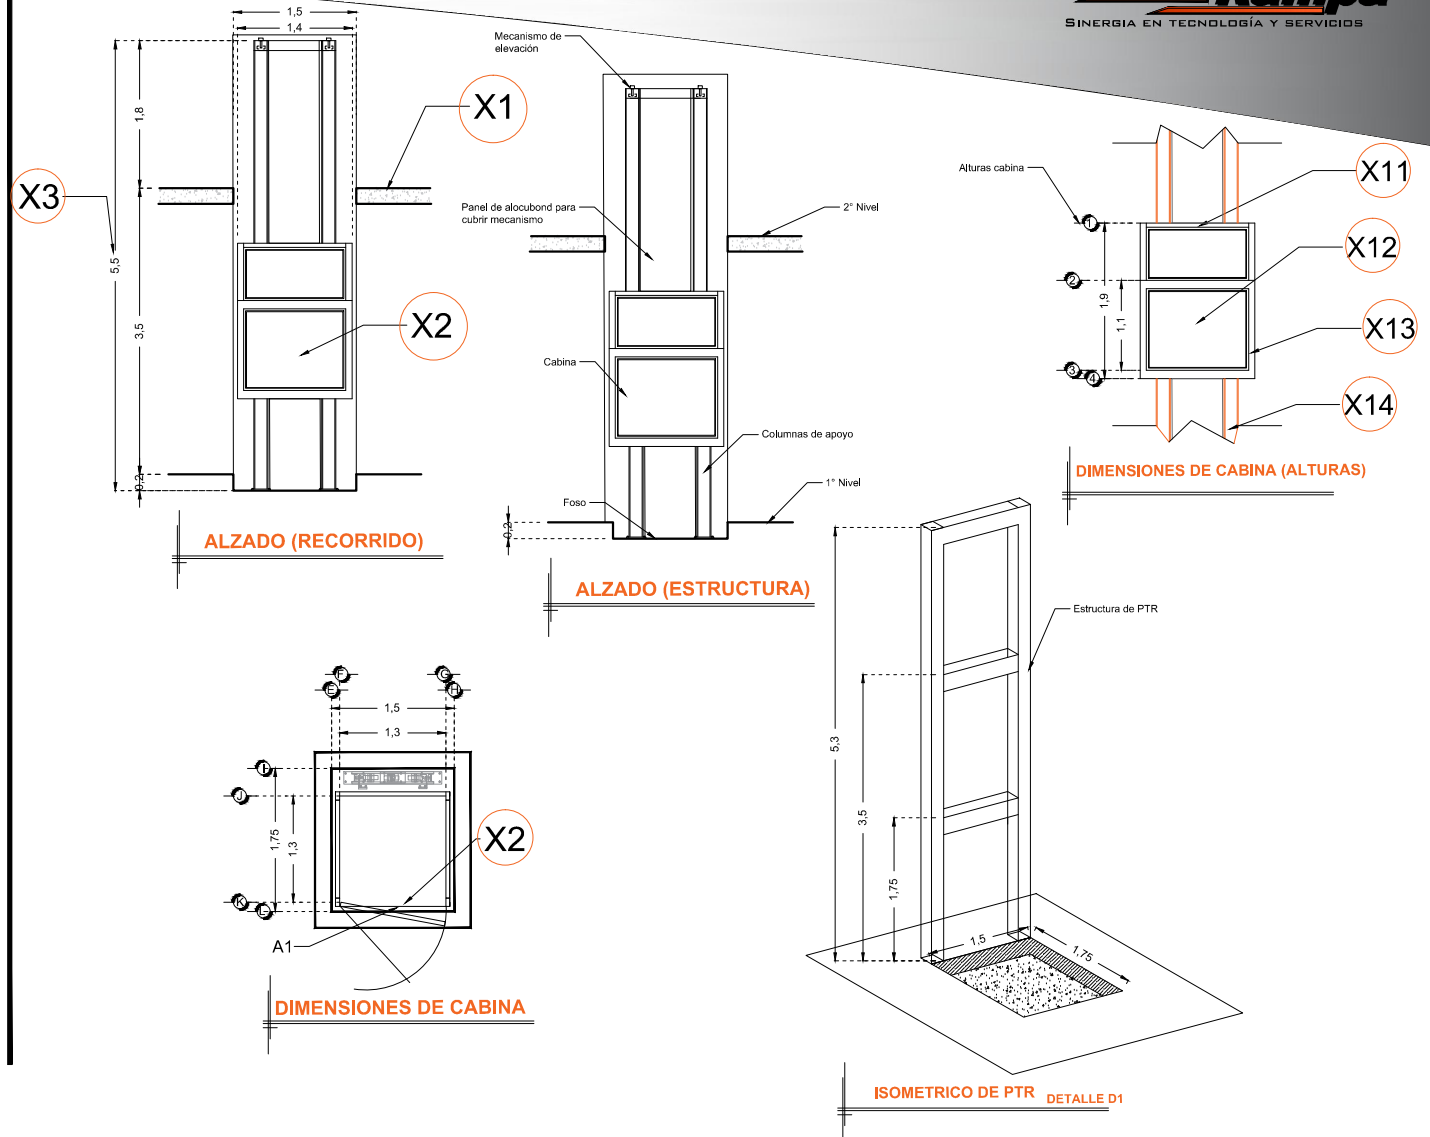

RAZON SOCIAL: **ANTONIO VELAZQUEZ**

ELEVADOR : **DISCAPACITADOS**

LEVANTAMIENTO:
Arq. Laura Vargas M.

FIRMA:

N. DE CLIENTE: **11808**

NOMBRE:
Antonio Velazquez

TIPO: **MEDIA**

CARGA:
500 KG UH: **2 HP**

UBICACIÓN: **Carretera Durango/ Torreon Km 2.5**

ELEVACION: **3.50 MTS** No. DE NIVELES: **2**

TUBERÍA: **DELGADA**

EQUIPO

DGO-002-L