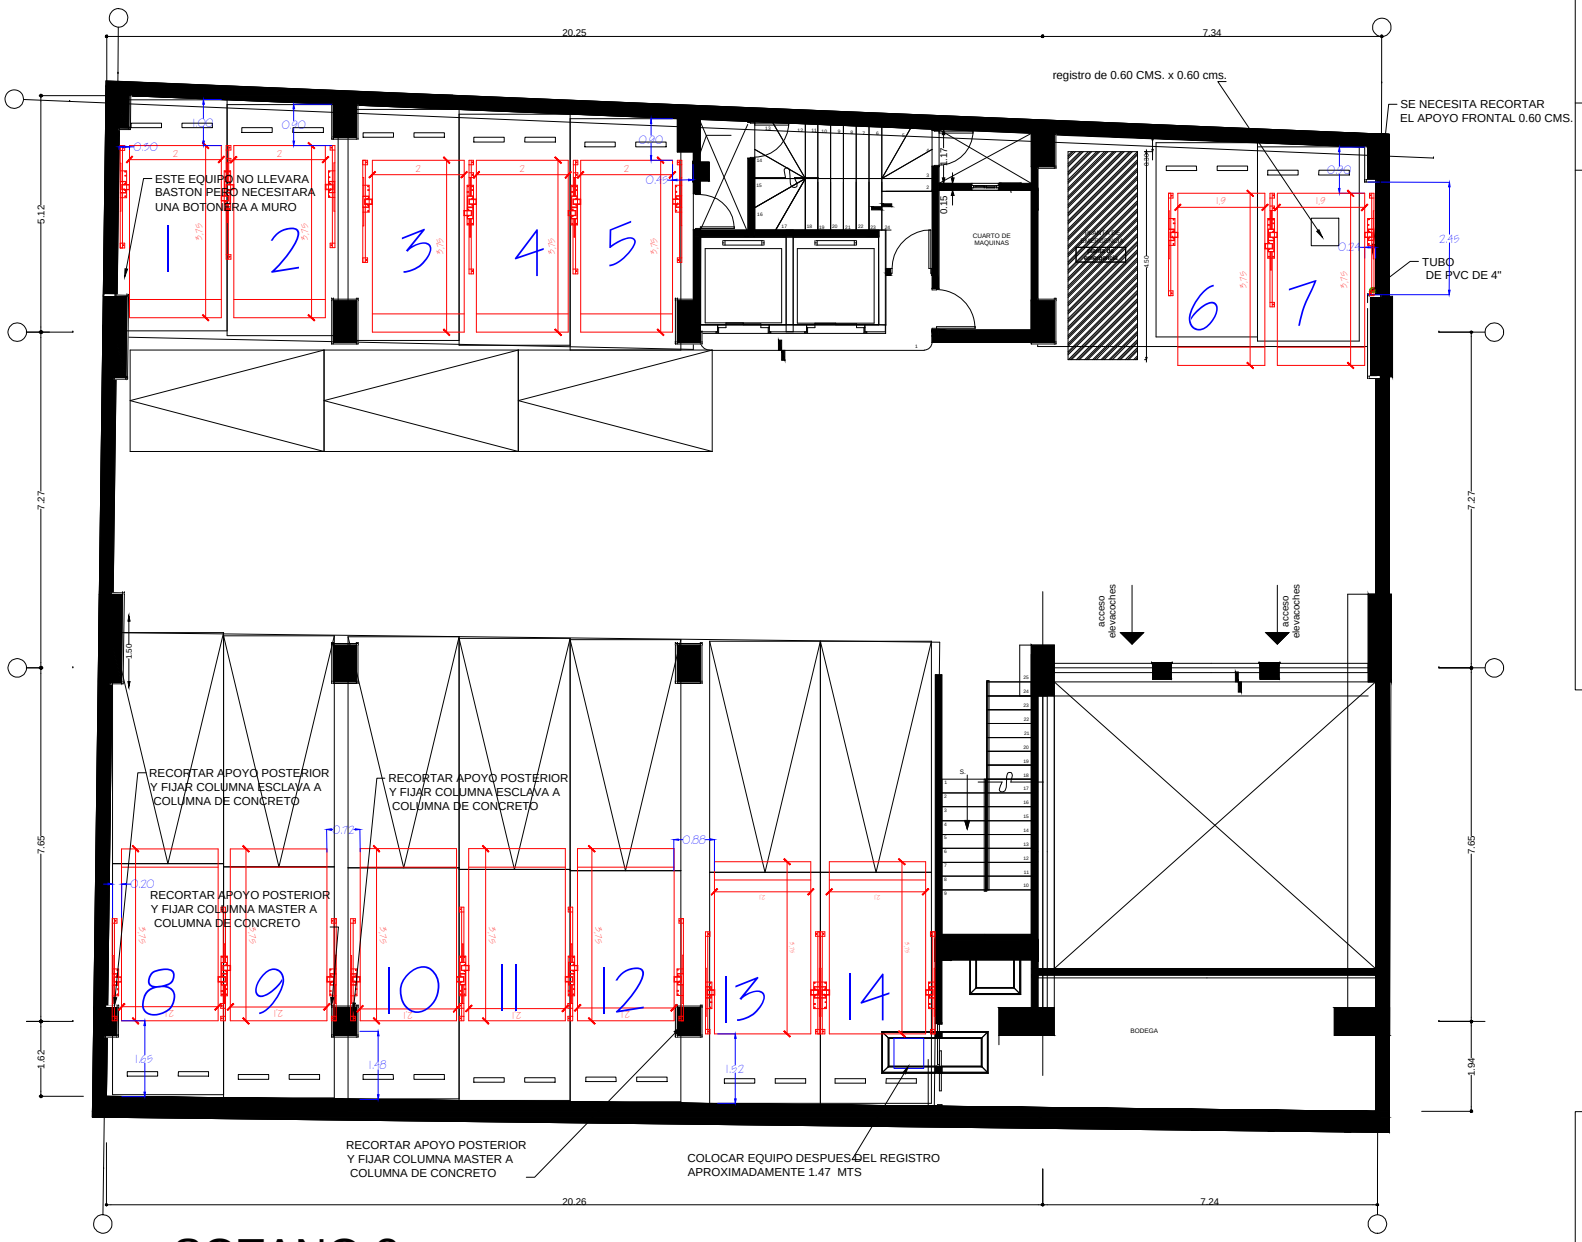

SOTANO 2

CROQUIS DE LOCALIZACION:

N

elevadores .mx
elevación de primer nivel

TecnoRampa
SINERGIA EN TECNOLOGÍA Y SERVICIOS

PROYECTO:
SEMBRADO DE RAMPAS

CARACTERÍSTICAS

- 1 JUEGOS DE RAMPAS EMPATADAS DE 2.00,2.00 X 3.75 MTS (1-2)
- 1 JUEGO DE RAMPAS EMPATADAS DE 1.90, 1.90 X 3.75 MTS (6-7)
- 1 JUEGO DE RAMPAS EMPATADAS DE 2.00,2.00,2.00 X 3.75 (3-4-5)
- 1 JUEGO DE RAMPAS EMPATADAS DE 2.10,2.10 X 3.75 MTS (8-9)
- 1 JUEGO DE RAMPAS EMPATADAS DE 2.10,2.10,2.10 X 3.75 MTS (10-11-12)
- 2 RAMPAS LIBRES DE 2.10 X 3.75 MTS (13,14)

LOS EQUIPOS 1,6,14 LLEVARAN CAJA INVERTIDA

1.- SE TENDRÁ QUE REALIZAR EL LEVANTAMIENTO EN FISICO PARA PODER CONFIRMAR LA PRESENTE PROPUESTA.
2.- ESTE PLANO DEBE DE TENER EL VO.BO. POR PARTE DEL CLIENTE EN EL CUAL AVALA EL SEMBRADO DE EQUIPOS

DONATELO

ASESOR	
PROYECTO:	
EMPRESA:	
UBICACION:	FECHA: FEB. DE 2017
PROPIETARIO:	ESCALA: SIN
LEVANTAMIENTO:	PROCESO:
ACOTACIÓN: MTS.	NO. PLANO: A/1