




# PROPUESTA B

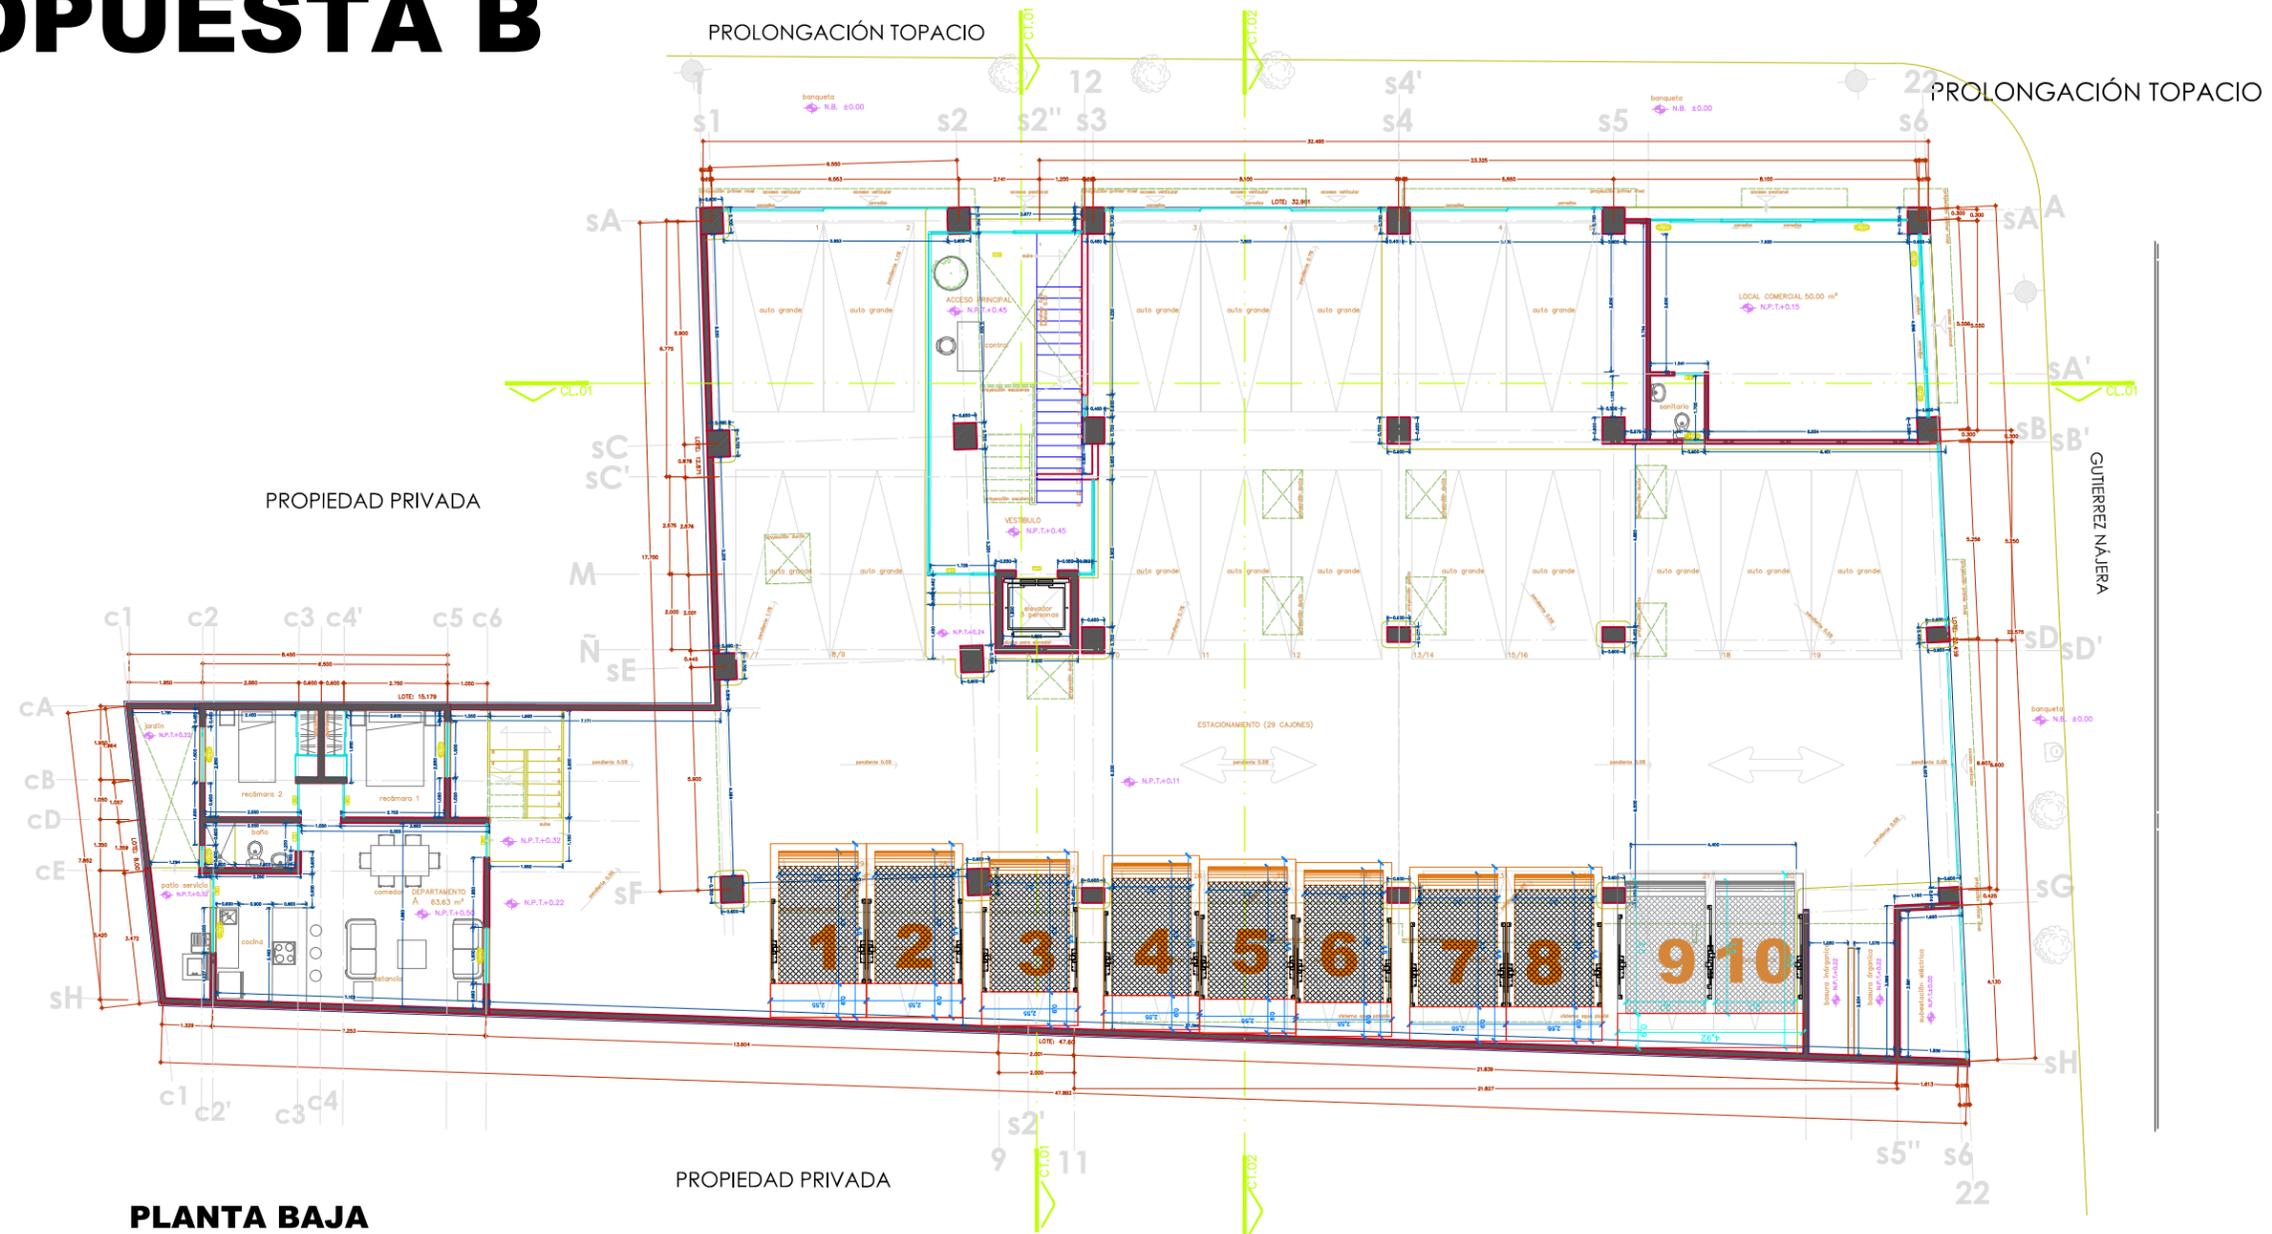

**PLANTA BAJA**

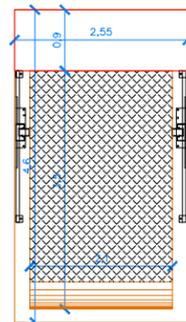


**RAMPAS LIBRES DE 2.10M X 3.50M**

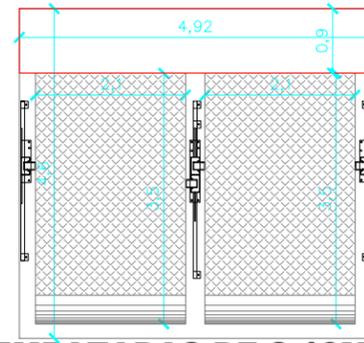

**RAMPAS EMPATADAS DE 2.10M X 3.50M**

**TOTAL 10**

**CROQUIS DE LOCALIZACION:**

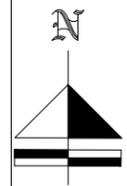

**TecnoRampa**  
SINERGIA EN TECNOLOGÍA Y SERVICIOS

**PROYECTO:**  
**MARIO TEJEDA**

**RAMPAS TIPO:**

**MARIO  
TEJEDA**

ASESOR	
PROYECTO: IMPLEMENTACIÓN DE RAMPAS	
EMPRESA: TECNO RAMPA	
UBICACION:	FECHA: FEB. DEL 2017
PROPIETARIO:	No. PLANO: <b>A/1</b>
LEVANTO:	ESCALA: INDICADA
PROCESO:	ACOTACION: MTS.