


Se Corrige la medida del cubo ya que Seria 2.02m en lugar del 2.07m y en cuestión de las puertas Seria del otro lado el fijo y la medida minima de abertura Seria de 1.00m

FOSO VISTA FRONTAL

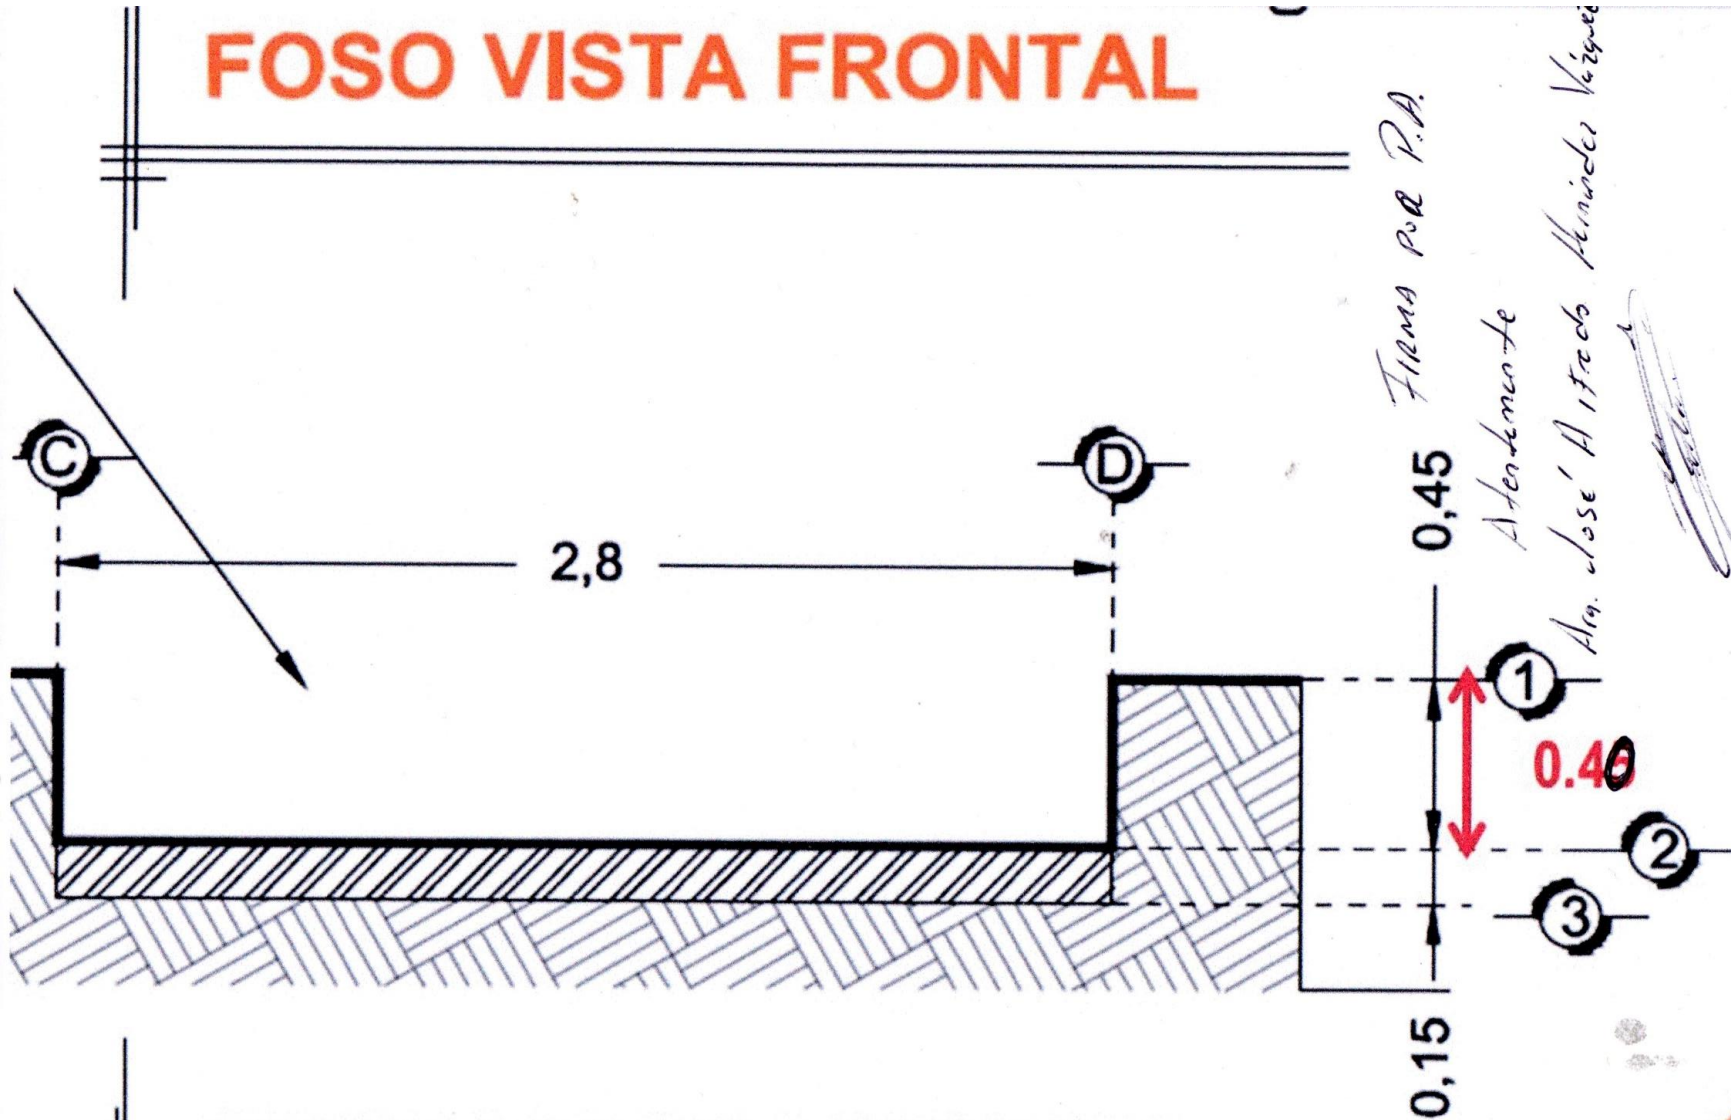

FOSO VISTA LATERAL

En creación de la altura de Fosa sería de 40cm y la altura de Piso terminado del 3 Nivel sería de 5.84m.

