



CLIENTE: INMOBILIARIA MARABIAS S.A. DE C.V.
NO. 11437-5342



PROYECTO:
SEMBRADO DE RAMPAS

CARACTERÍSTICAS
 -8 EQUIPO TR-EVOLUTION DE 2.10X3.75 MTS (1-8)
 DISTANCIA DE RESGAURDO SEGUN SEMBRADO
 ALTURA DE LEVANTE
 EQUIPO NO. 1 = 1.90 MTS
 EQUIPO NO. 2 y 3 = 1.80 MTS
 EQUIPO NO. 4 y 6 = 2.00 MTS
 EQUIPO NO. 5, 6 y 8 = 1.85 MTS.
 EQUIPOS A 110 VOLTS - 2 HP.
 LOS EQUIPOS 3 Y 4 LLEVARAN CAJA INVERTIDA
 CONEXION SUPERIOR PARA LOS EQUIPOS NO. 4, 5, 6, 7 y 8
 CONEXION INFERIOR PARA LOS EQUIPOS NO. 1, 2 y 3

- 1.- SE TENDRA QUE REALIZAR EL LEVANTAMIENTO EN FISICO PARA PODER CONFIRMAR LA PRESENTE PROPUESTA.
- 2.- ESTE PLANO DEBE DE TENER EL VISO. POR PARTE DEL CLIENTE EN EL CUAL AVALA EL SEMBRADO DE EQUIPOS

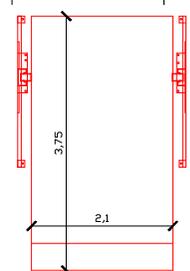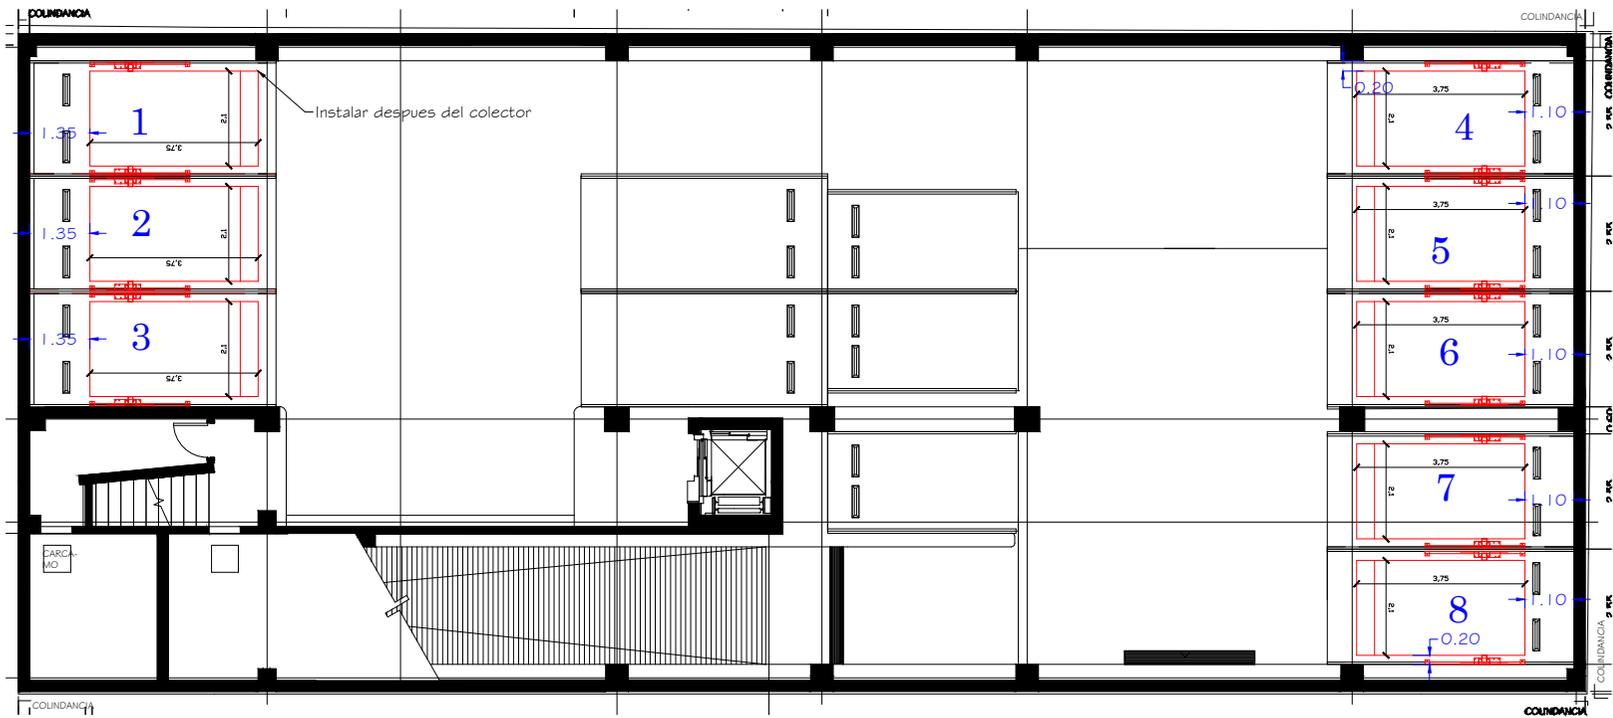

CARACTERÍSTICAS
 -8 EQUIPO TR-EVOLUTION DE
 2.10X3.75 MTS (1-8)

SARATOGA 517

ASESOR	
PROYECTO:	
UBICACION:	EMPRESA:
PROPIETARIO:	FECHA: ENERO 2013
LEVANTAMIENTO:	ESCALA: 1:50
PROCESO:	ACOTACION: MTS.

NO. PLANO: A/1