

DESCRIPCIÓN

X1- ALTURA 3° ESTACIÓN

X2- ACCESO LATERAL
ACCESO:
A1.- 1.20M

X3- ALTURA DE COLUMNAS DEL
EQUIPO


DESCRIPCIÓN DE EQUIPO

X11- CABINA COLOR SILVER METALLIC

X12- CRISTAL TINTEX

X13- CABINA ARMADA

X14- COLUMNAS COMPLETAS

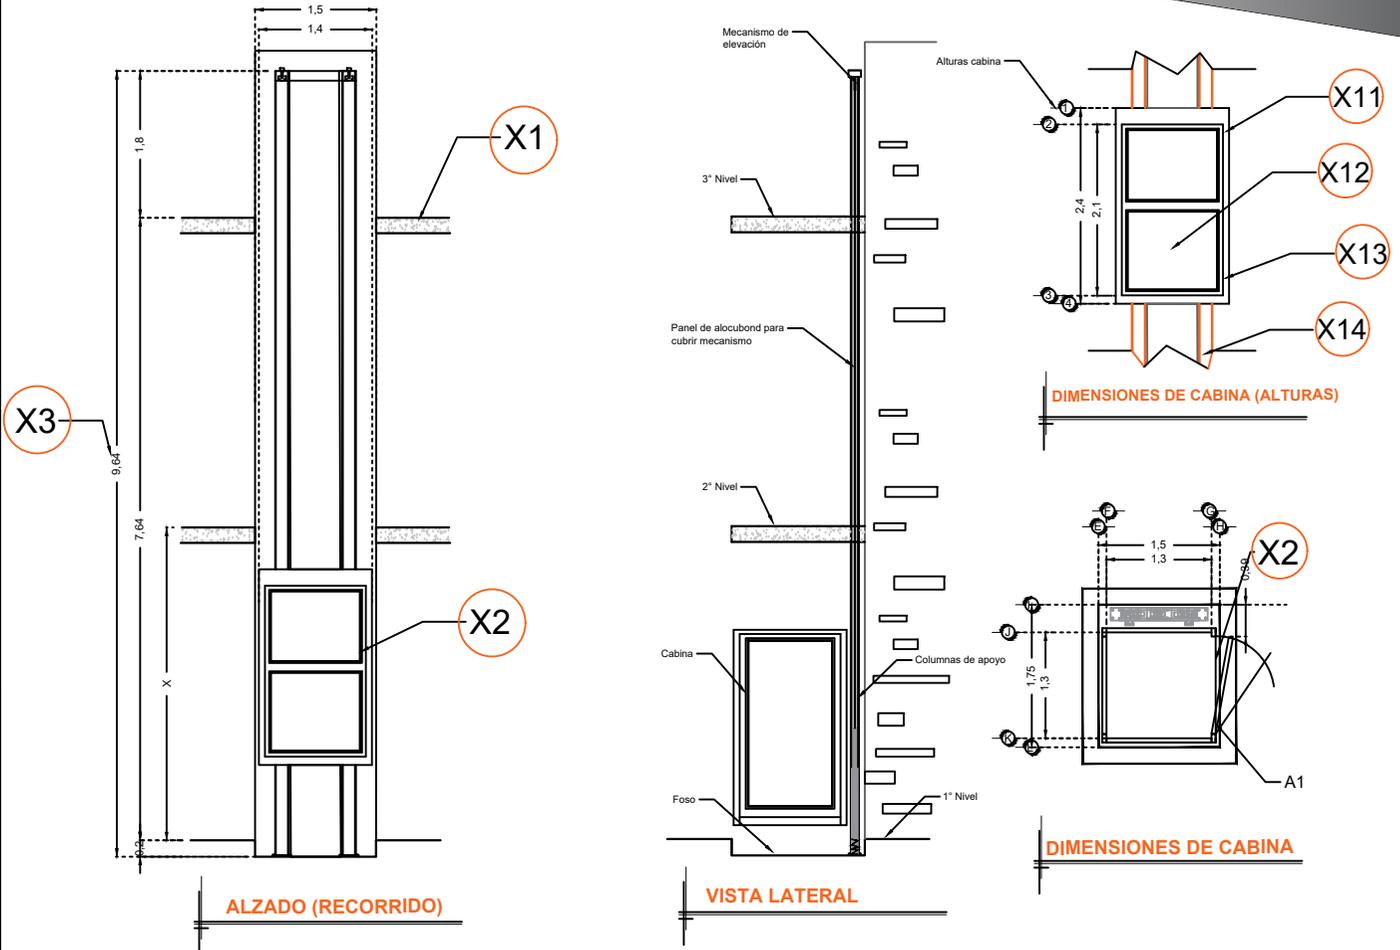

RAZON SOCIAL: **UNIVERSIDAD DE GUADALAJARA**

ELEVADOR : **DISCAPACITADOS**

LEVANTAMIENTO:
Arq. Mariana M. Olivera U.

FIRMA:

N. DE CLIENTE: **11731**

NOMBRE: **Ing. Roberto Ortega Veloz**

TIPO: **CREW**

CARGA:
500 KG UH : **3 HP**

UBICACIÓN: **Av. Universidad 2000-1115, Linda Vista Ocotlan Jalisco**

ELEVACION: **7.64 MTS**

No. DE NIVELES: **3**

TUBERÍA: **GRUESA**

EQUIPO

JAL-002-L
EDIFICIO P