

DESCRIPCIÓN

X1- ALTURA 2° ESTACIÓN

X2- PUERTA ACCESO FRONTAL Y LATERAL
A1.- 1.20M
A2.- 1.20M

X3- ALTURA DE COLUMNAS DEL EQUIPO


DESCRIPCIÓN DE EQUIPO

X11- COLOR

X12- CRISTAL CLARO EN LOS 4 LADOS, NO PANEL EN CRISTAL DE MECANISMO

X13- CABINA ARMADA

X14- COLUMNAS COMPLETAS

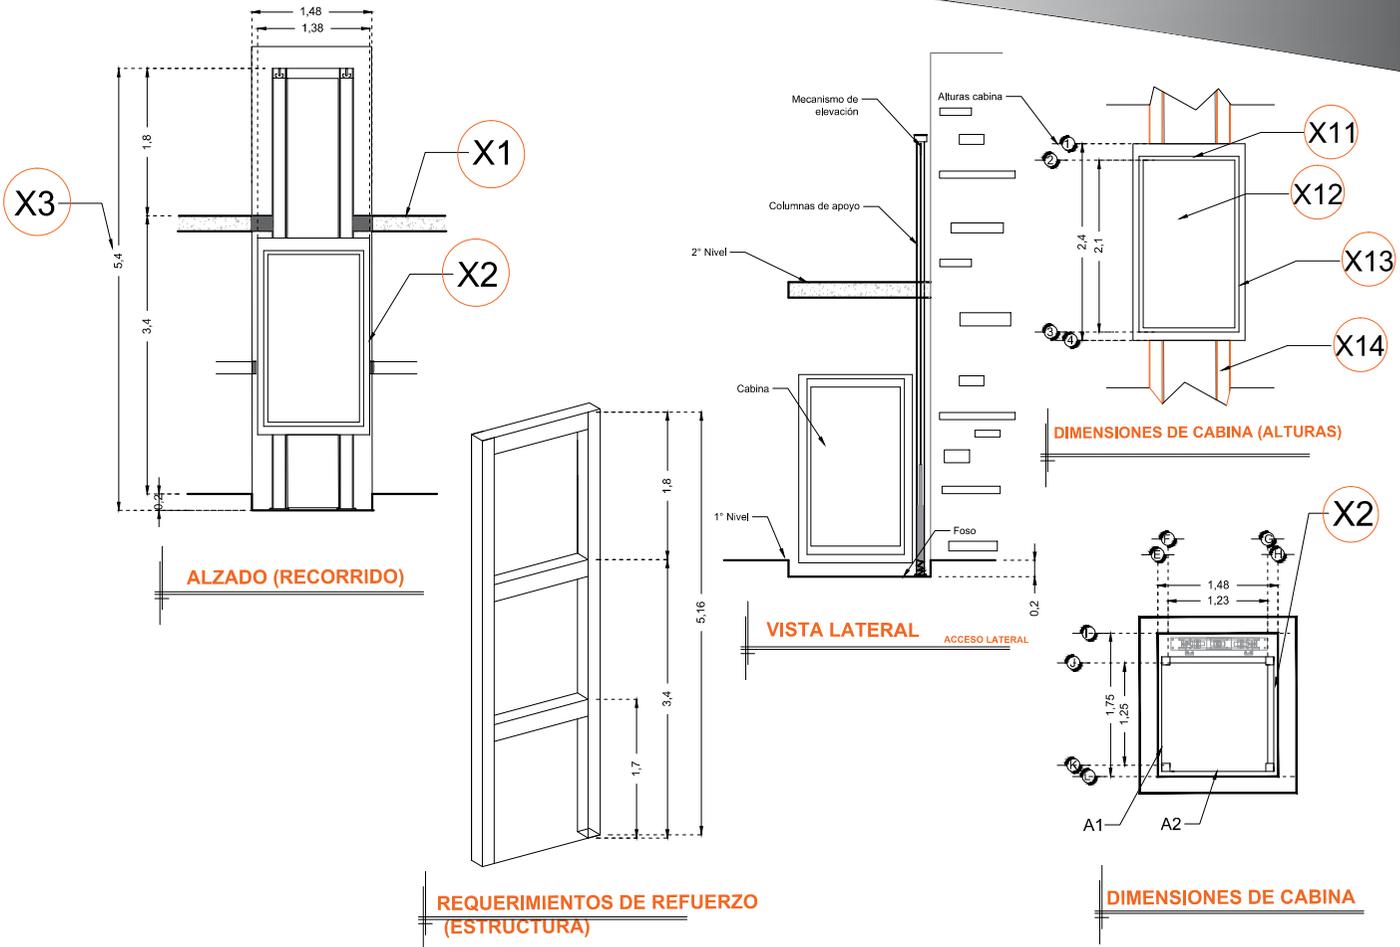

RAZON SOCIAL: **INMOBILIARIA HOTELERA DE QRO.**

N. DE CLIENTE: **13109**

NOMBRE:
Rodrigo Eligio Ibarra

UBICACIÓN: **Av. 5 de febrero #110 Col. Niños Heroes Qro.**

ELEVADOR : **DISCAPACITADOS**

TIPO: **CREW EVOLUTION**

ELEVACION: **3,40 MTS**

No. DE NIVELES: **2**

LEVANTAMIENTO:
Arq. Salvador Silva S.

CARGA: **500 KG** UH : **2 HP**

TUBERÍA: **GRUESA**

FIRMA:

EQUIPO

QRO-002-L