


DESCRIPCIÓN

- X1-** ALTURA 2° ESTACIÓN
- X2-** ACCESO FRONTAL
ACCESO:
A1.- 1.30M
- X3-** ALTURA DE COLUMNAS DEL EQUIPO

DESCRIPCIÓN DE EQUIPO

- X11-** CABINA COLOR SILVER METALLIC
- X12-** CRISTAL TINTEX
- X13-** CABINA ARMADA
- X14-** COLUMNAS COMPLETAS

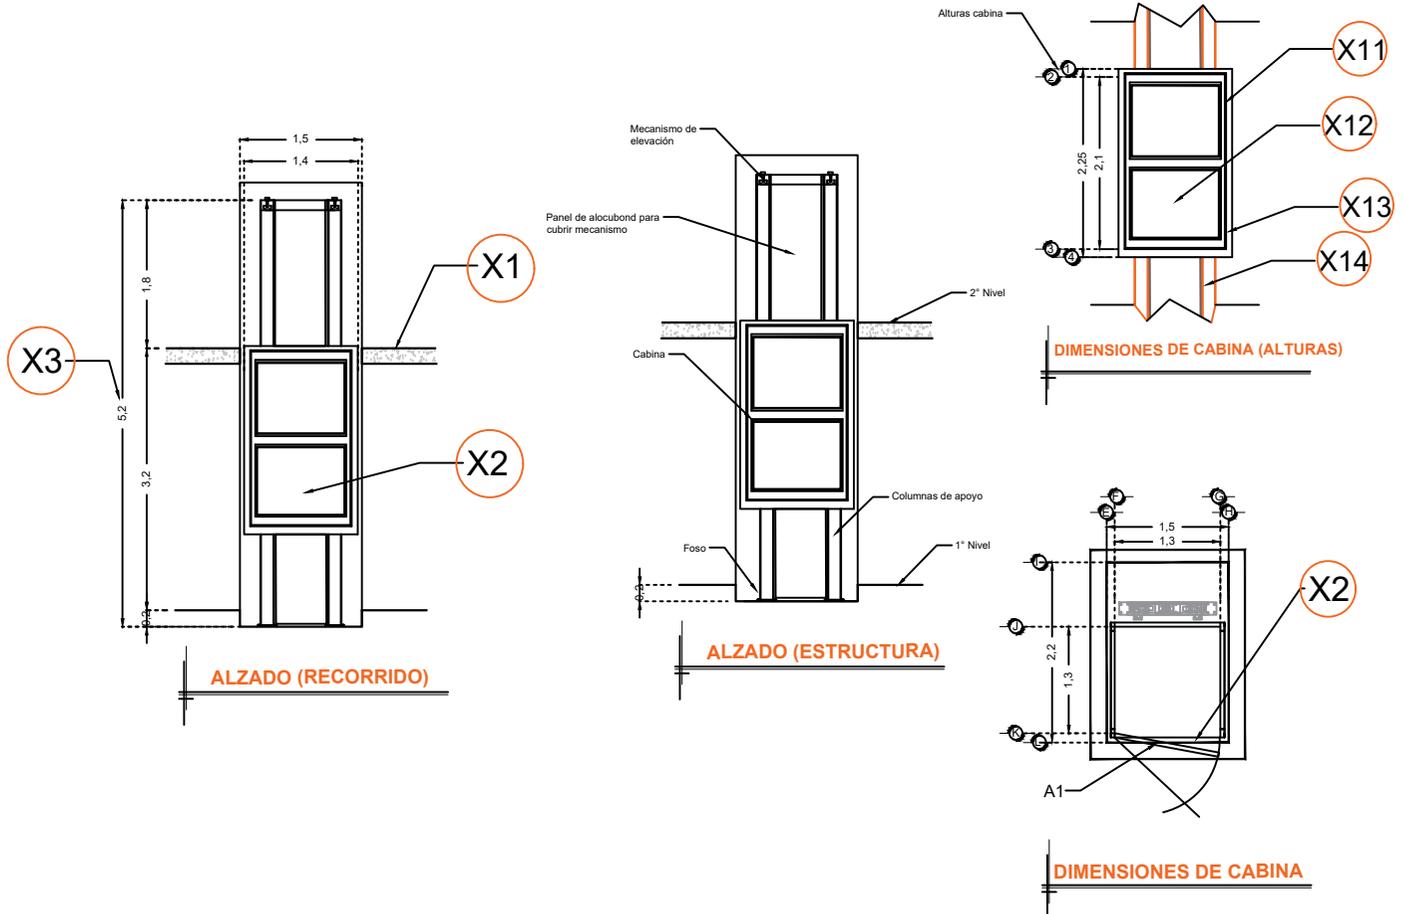

RAZON SOCIAL: **MULTIFUNCIONES**

ELEVADOR: **DISCAPACITADOS**

LEVANTAMIENTO:
Arq. Mariana M. Olvera U.

FIRMA:

N. DE CLIENTE:

NOMBRE:

TIPO: **SEMICOMPLETA**

CARGA:
500 KG UH: **2 HP**

UBICACIÓN: **Sabes San Juan de la Puerta Manuel Doblado.**

ELEVACION: **3.20 MTS**

No. DE NIVELES: **2**

TUBERÍA: **Gruesa**

EQUIPO

GTO-002-L

ETAPA 2 PROYECTO 3