

DESCRIPCIÓN

X1- ALTURA 2º ESTACIÓN

X2- ACCESO FRONTAL
ACCESO:
A1.- 1.30M

X3- ALTURA DE COLUMNAS DEL
EQUIPO


DESCRIPCIÓN DE EQUIPO

X11- CABINA COLOR SILVER METALLIC

X12- CRISTAL CLARO

X13- CABINA DESARMADA

X14- COLUMNAS EN PARTES (3)

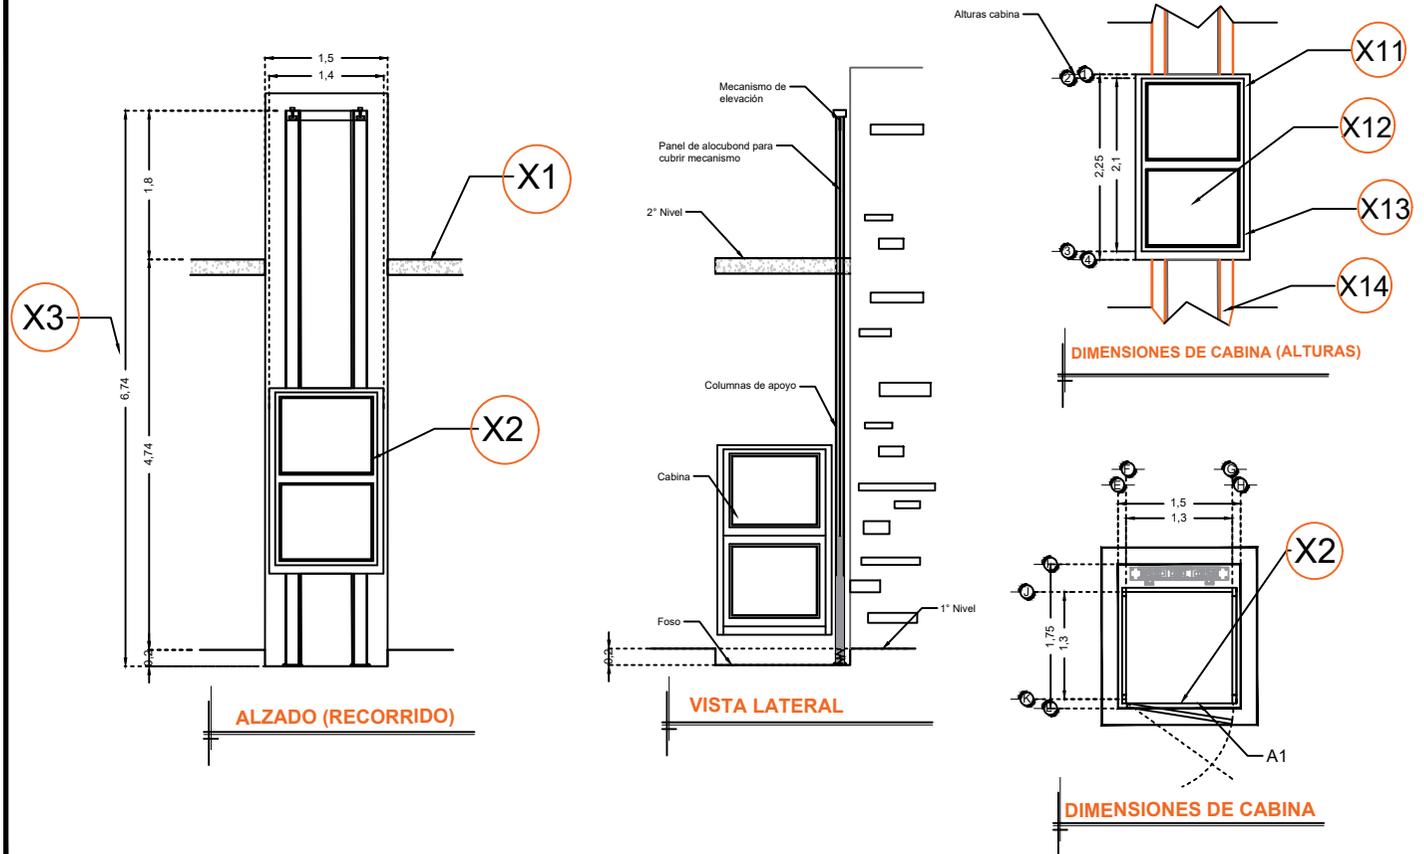

RAZON SOCIAL: **JUAN VALTIERRA**

ELEVADOR: **DISCAPACITADOS**

LEVANTAMIENTO:
Ing. Mauricio Compagny B

FIRMA:

N. DE CLIENTE:

NOMBRE: **Juan Valtierra**

TIPO: **SEMICOMPLETA**

CARGA:
500 KG UH: **3 HP**

UBICACIÓN: **Camino a la Mina Santa Cruz s/n Col. San Francisco Acuautila Mex.**

ELEVACION: **4.74 MTS**

No. DE NIVELES: **2**

TUBERÍA: **GRUESA**

EQUIPO

MEX-002-L