

VO.BO.

CLIENTE: NOAS S.A. DE C.V.  
FOLIO: 11348  
SUCURSAL: 9144



**TecnoRampa**  
BIENEBRA EN TECNOLOGÍA Y SERVICIOS


**PROYECTO:**  
SEMBRADO DE RAMPAS

CARACTERÍSTICAS

- Altura de Levante 1.60m
- Unidad hidráulica de 2 HP.
- Alimentación Monofásica 110V.
- Distancia de resguardo según sembrado.
- Color de línea.  
Columna, negro texturizado.  
Plataforma, gris plomo.

NOMBRE Y FIRMA  
EL VO.BO. POR PARTE DEL CLIENTE AVALA EL SEMBRADO DE EQUIPOS.

COLUMNA ESCLAVA A PAÑO  
DE COLUMNA MASTER.

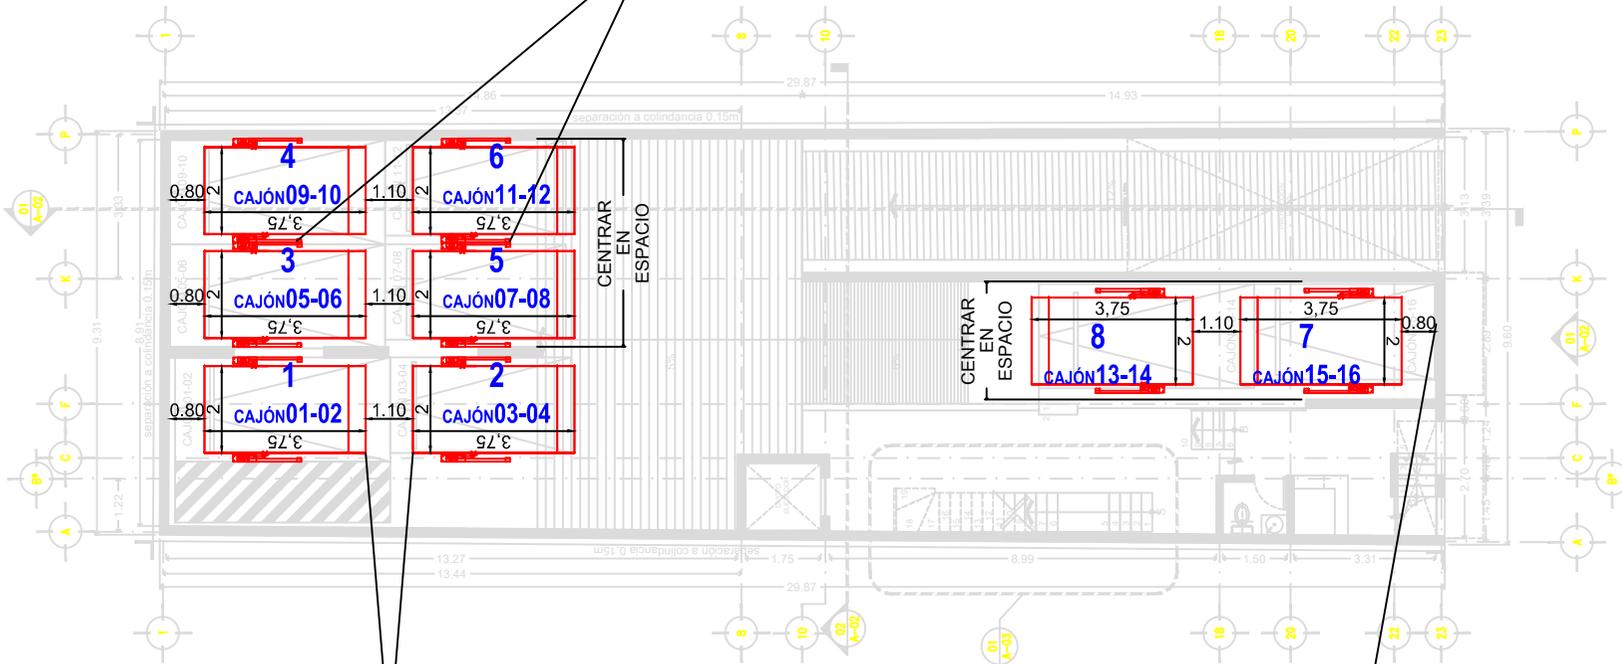

COLUMNA ESCLAVA  
A PAÑO DE MURO.

INICIA A PAÑO DE  
TUBO DE PVC.

FRANZ LISZT #223

ASBOR	
PROYECTO:	
EMPRESA:	
UBICACION:	FECHA: ENERO 2019
PROPIETARIO:	MR. FERRER
LEVANTAMIENTO:	ESCALA: 1:50
ARG. EVELIN AH.	PROCESO: MTS.
ACOTACION: MTS.	
A/1	