

DESCRIPCIÓN

X1- ALTURA 2º ESTACIÓN

X2- PUERTA FRONTAL Y LATERAL ACCESO:
A1.- 1.20M
A2.- 1.20M

X3- ALTURA DE COLUMNAS DEL EQUIPO

DESCRIPCIÓN DE EQUIPO

X11- COLOR SILVER METALLIC


X12- ACABADO CRISTAL TINTEX

X13- CABINA DESARMADA

X14- COLUMNAS

ESTRUCTURA ANCLADA A MURO PARA SOPORTE DEL ELEVADOR

-LAS ESPECIFICACIONES INDICADAS EN ESTE PLANO SON EL MÍNIMO QUE SE SOLICITA PARA EL ANCLAJE DEL ELEVADOR, ES INDISPENSABLE QUE EL CLIENTE REALIZE SU CALCULO ESTRUCTURAL DE ACUERDO A LAS CONDICIONES DEL PROYECTO, YA QUE YA QUE ESTA ESTRUCTURA DEBERÁ GARANTIZAR LA ESTABILIDAD DEL EQUIPO.

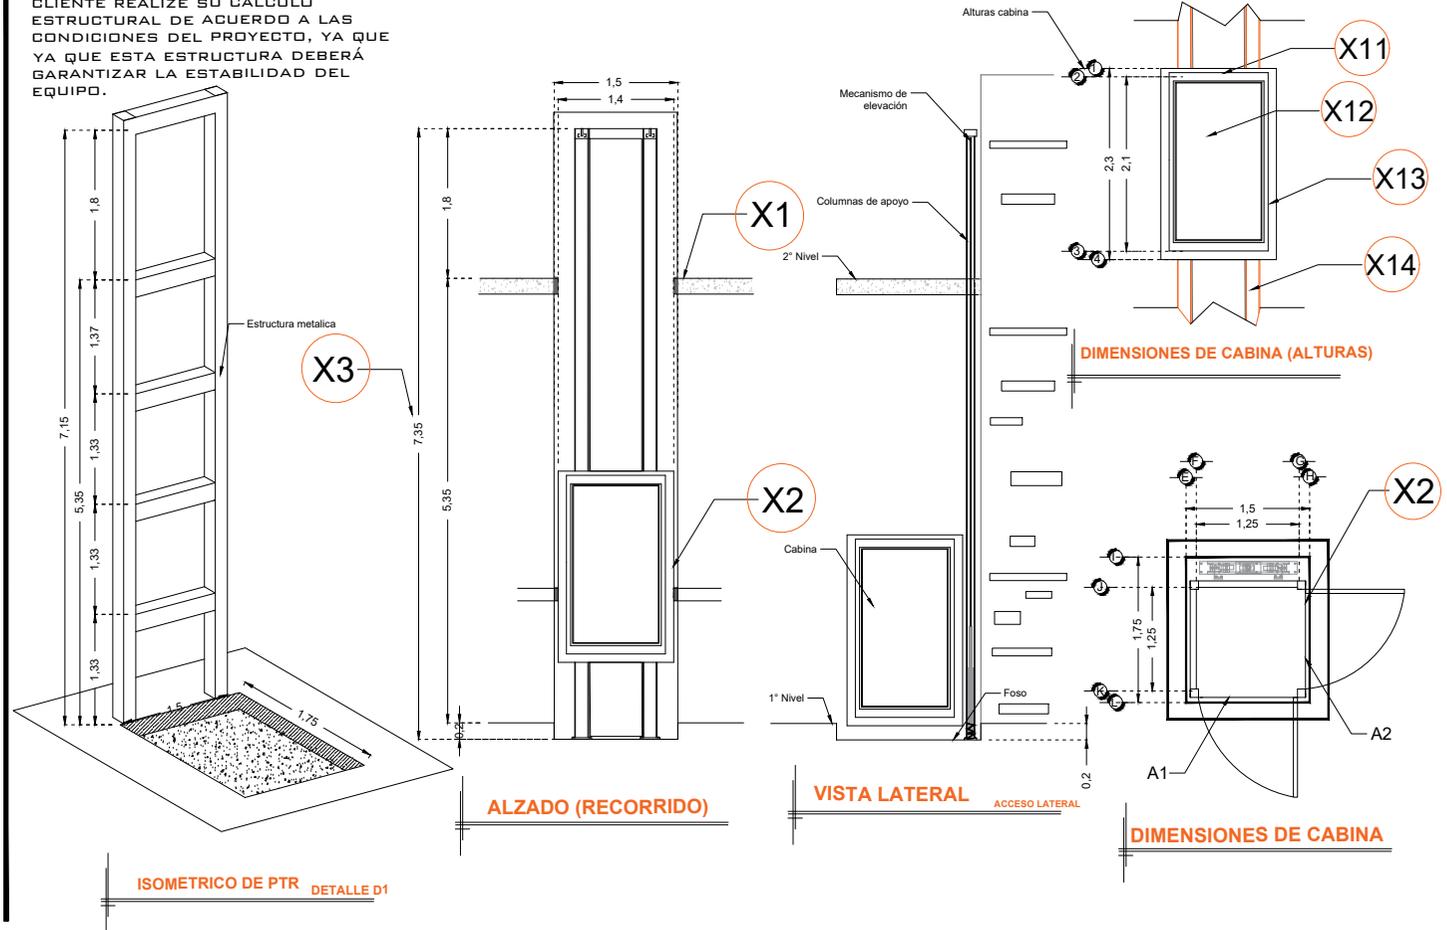

RAZON SOCIAL: **EL SANTUARIO DE NUESTRA SRA DEL PUEBLITO**

N. DE CLIENTE:

NOMBRE:
Arq. Josué Vallejo

UBICACIÓN: **Pedro Arteaga #27, El Pueblito, Queretaro**

ELEVADOR : **DISCAPACITADOS**

TIPO: **CREW EVOLUTION**

ELEVACION: **5.35 MTS** No. DE NIVELES: **2**

LEVANTAMIENTO:
Arq. Ma. del Carmen Z.

CARGA:
500 KG UH : **3 HP**

FIRMA:

EQUIPO

QRO-002-L