

**DESCRIPCIÓN**

**X1-** ALTURA 2° ESTACIÓN

**X2-** PUERTA ACCESO FRONTAL:  
A1.- 1.74M

**X3-** ALTURA DE COLUMNAS DEL EQUIPO


**DESCRIPCIÓN DE EQUIPO**

**X11-** COLOR SILVER METALLIC

**X12-** ACABADOS METAL DESPLEGADO

**X13-** CABINA DESARMADA

**X14-** COLUMNAS EN 2 PARTES

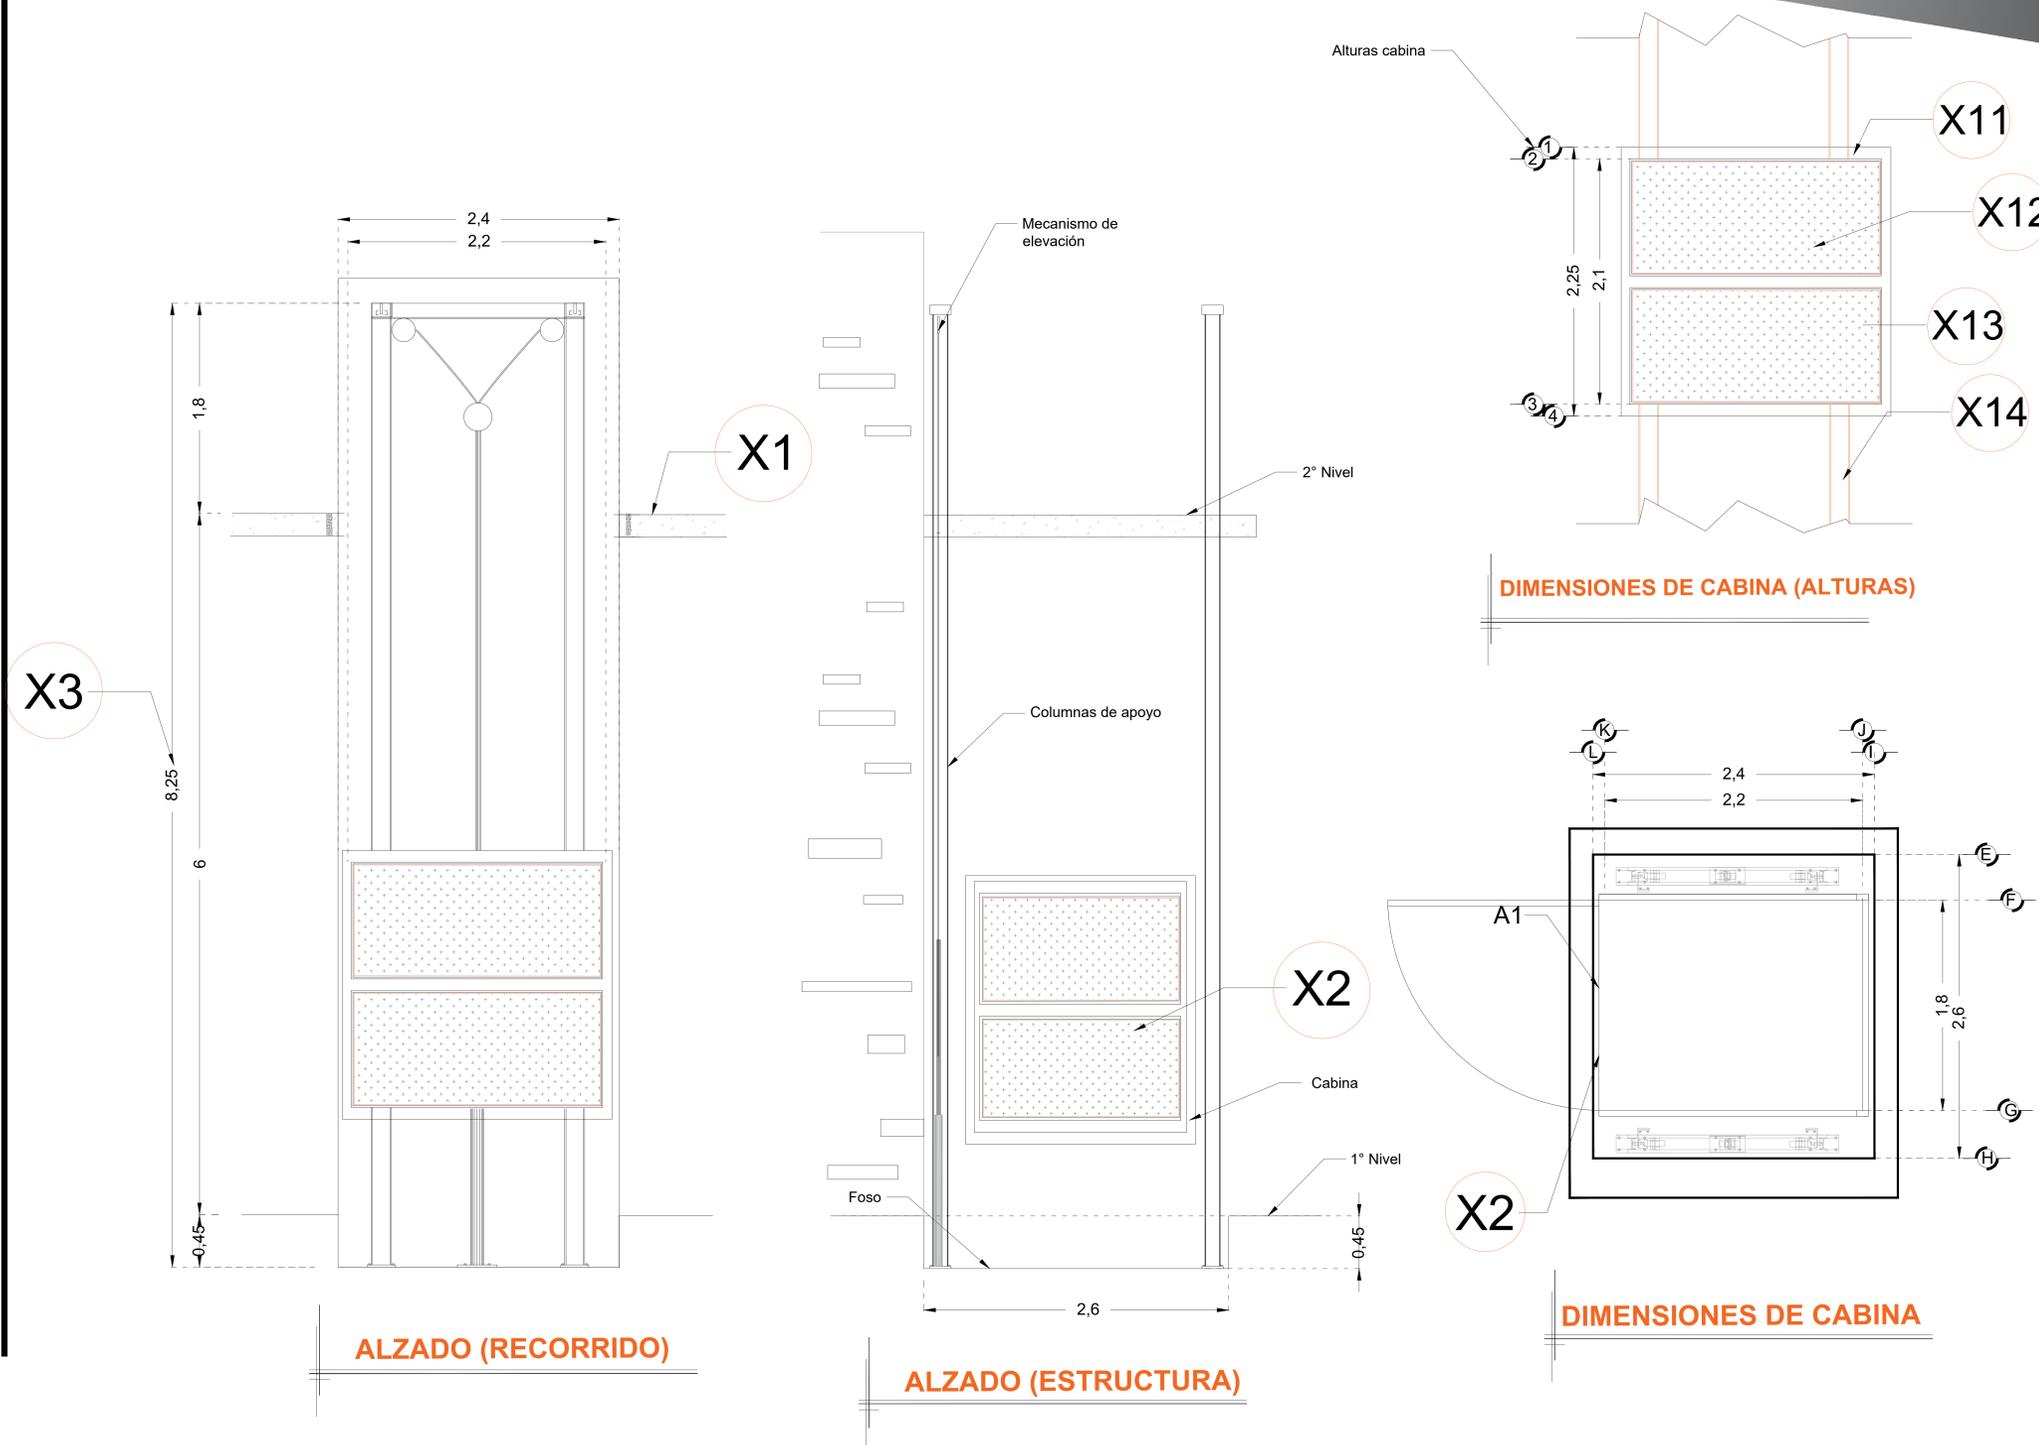

RAZON SOCIAL: **SERVICIOS CONSTRUCTIVOS Y DE MANTENIMIENTO S.A. DE C.V.**

N. DE CLIENTE: **17508**

NOMBRE: **Servicios Constructivos y de Mantenimiento S.A. de C.V.**

UBICACIÓN: **Carretera La Paz Km 1 Col. Fidel Velazquez Matehuala, San Luis Potosí**

ELEVADOR: **CARGA**

TIPO: **SEMICOMPLETA**

ELEVACION: **6.00 MTS**

No. DE NIVELES: **2**

LEVANTAMIENTO: **Ing. Luis Arteaga Ocaña**

CARGA: **2500 KG** UH: **10 HP**

TUBERÍA: **GRUESA**

FIRMA:

**EQUIPO**

**SLP-002-L**