


**DESCRIPCIÓN**

- X1-** ALTURA 3° ESTACIÓN
- X2-** ACCESO: A1 - 2.00 M ACCESO CENTRADO A CABINA, PUERTAS EXTERIORES Y CON ELECTROIMANES CADA NIVEL
- X3-** ALTURA DE COLUMNAS DEL EQUIPO
- X4-** ALTURA NECESARIA PARA INSTALACION DE EQUIPO

**DESCRIPCIÓN DE EQUIPO**

- X11-** CABINA COLOR: SILVER METALLIC
- X12-** ACABADO: METAL DESPLEGADO, VISTA ELEVADOR POR FUERA
- X13-** CABINA: DESARMADA
- X14-** COLUMNAS: CORTAS (2)

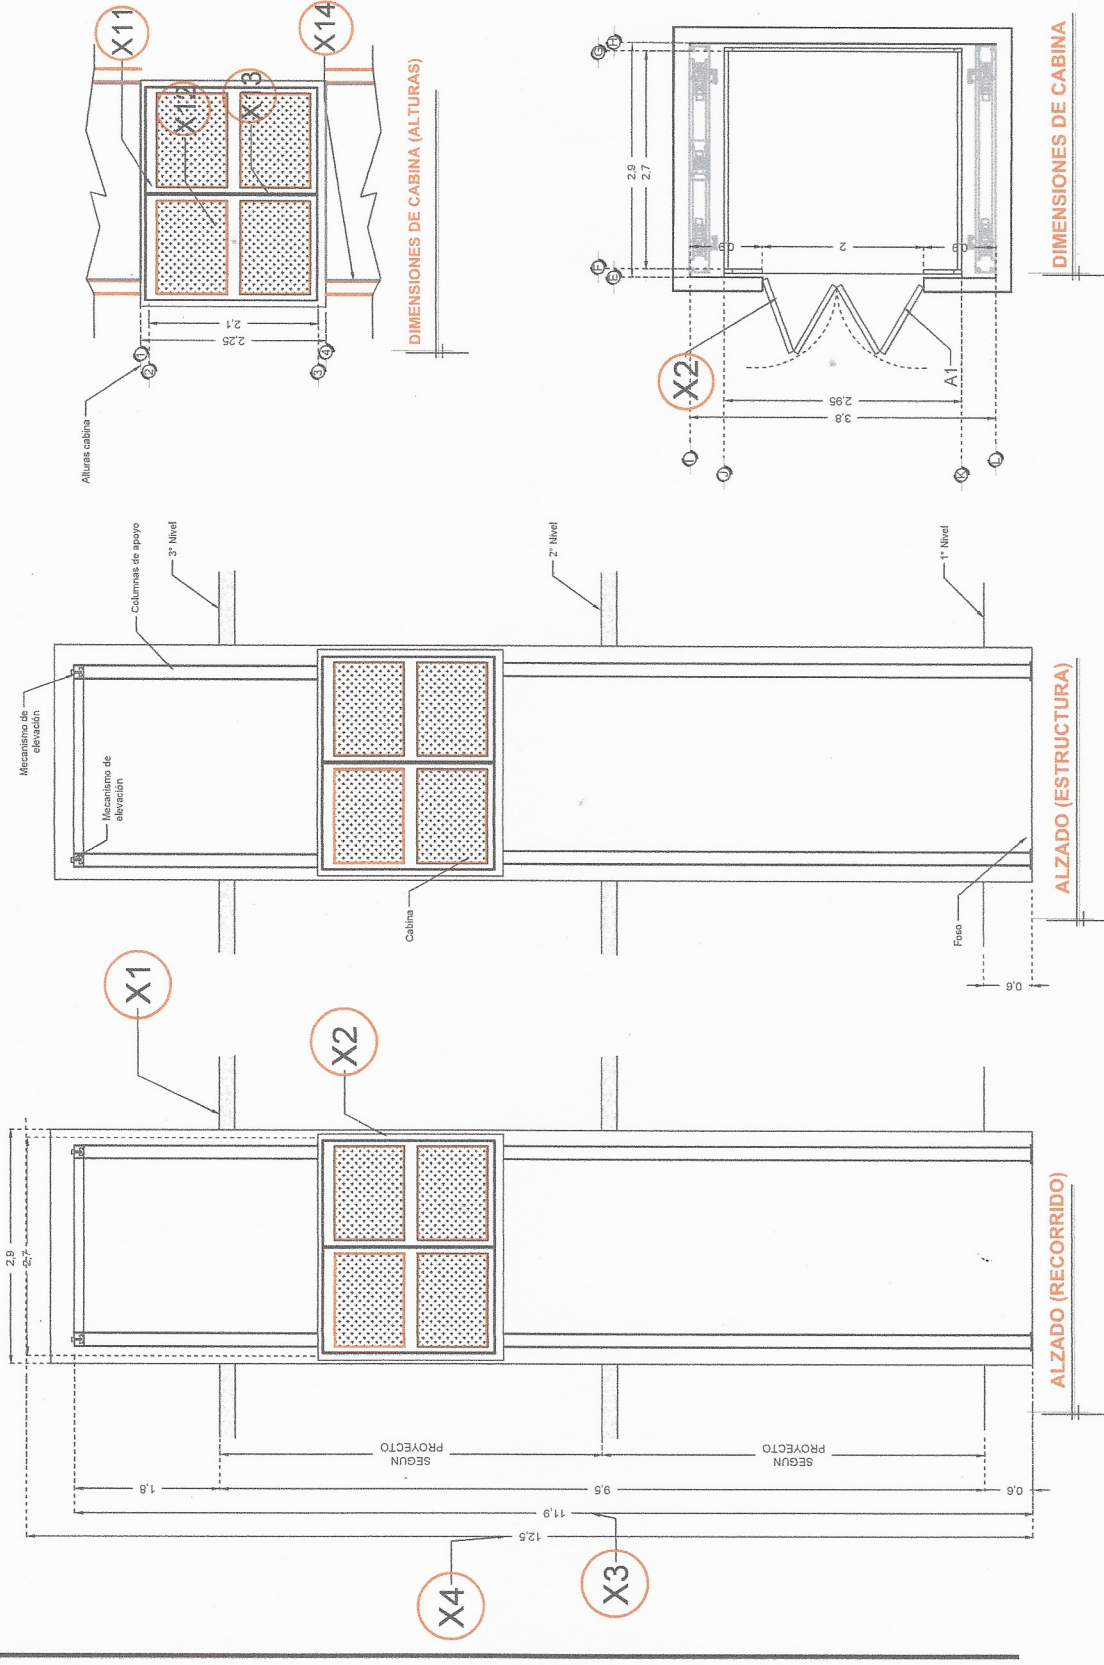

*13/07/19  
103  
C61*

RAZON SOCIAL: DIVENA S.A. DE C.V.	ELEVADOR: CARGA	LEVANTAMIENTO: ING. ALEJANDRO GARIBAY	FIRMA:
N. DE CLIENTE: 18999-8601	TIPO: SEMICOMPLETA	CARGA: 2500 KG	UH: 10 HP
UBICACIÓN: LOTE 1 MZA. 1 CALLE CONJUNTO URBANO PALMAS HILLS, HUIXQUILUCAN, EDO. DE MEX.	ELEVACION: 9.50 MTS	TUBERIA: DELGADA	EQUIPO
	No. DE NIVELES: 3		

**CDMX-002-E**