

DESCRIPCIÓN

X1- ALTURA 2° ESTACIÓN

X2- ACCESO FRONTAL
ACCESO:
A1.- 1.30M

X3- ALTURA DE COLUMNAS DEL
EQUIPO


DESCRIPCIÓN DE EQUIPO

X11- CABINA COLOR SILVER METALLIC

X12- CRISTAL TINTEX

X13- CABINA ARMADA

X14- COLUMNAS COMPLETAS

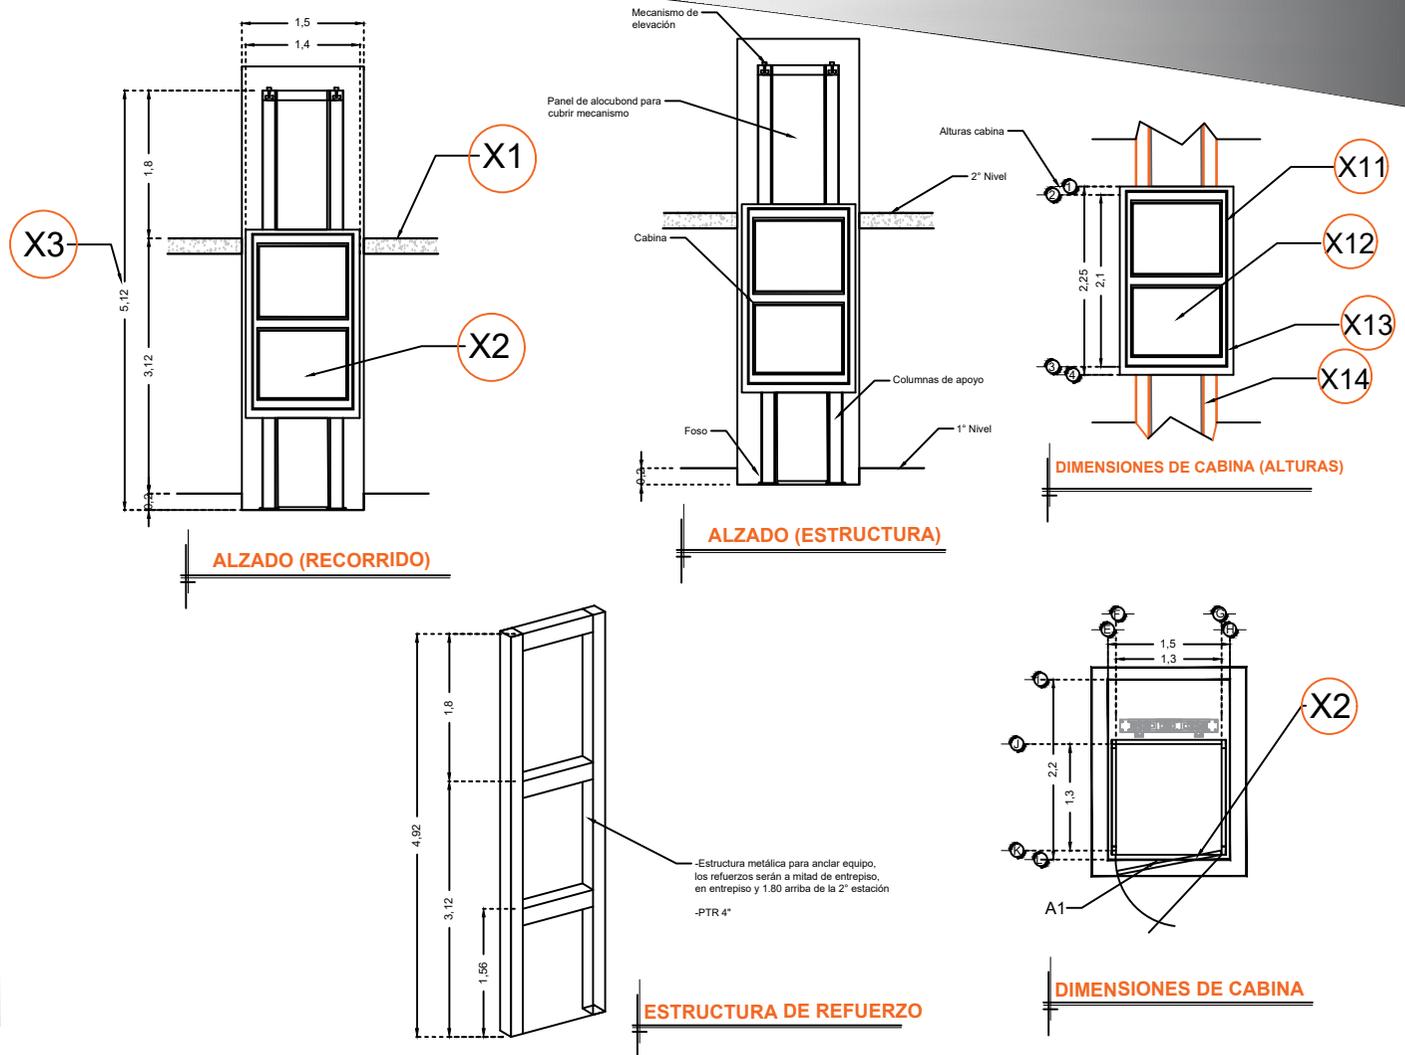

RAZON SOCIAL: **MULTIFUNCIONES**

ELEVADOR : **DISCAPACITADOS**

LEVANTAMIENTO:
Arq. Mariana M. Olvera U.

FIRMA:

N. DE CLIENTE:

NOMBRE: **Luis Miguel
Fernández**

TIPO: **SEMICOMPLETA**

CARGA:
500 KG UH: **2 HP**

UBICACIÓN: **Sabes Periodistas/ Leon Guanajuato**

ELEVACION: **3.12 MTS**

No. DE NIVELES: **2**

TUBERÍA: **Gruesa**

EQUIPO

GTO-002-L
ETAPA 2 PROYECTO 4