


**OBRA CIVIL**

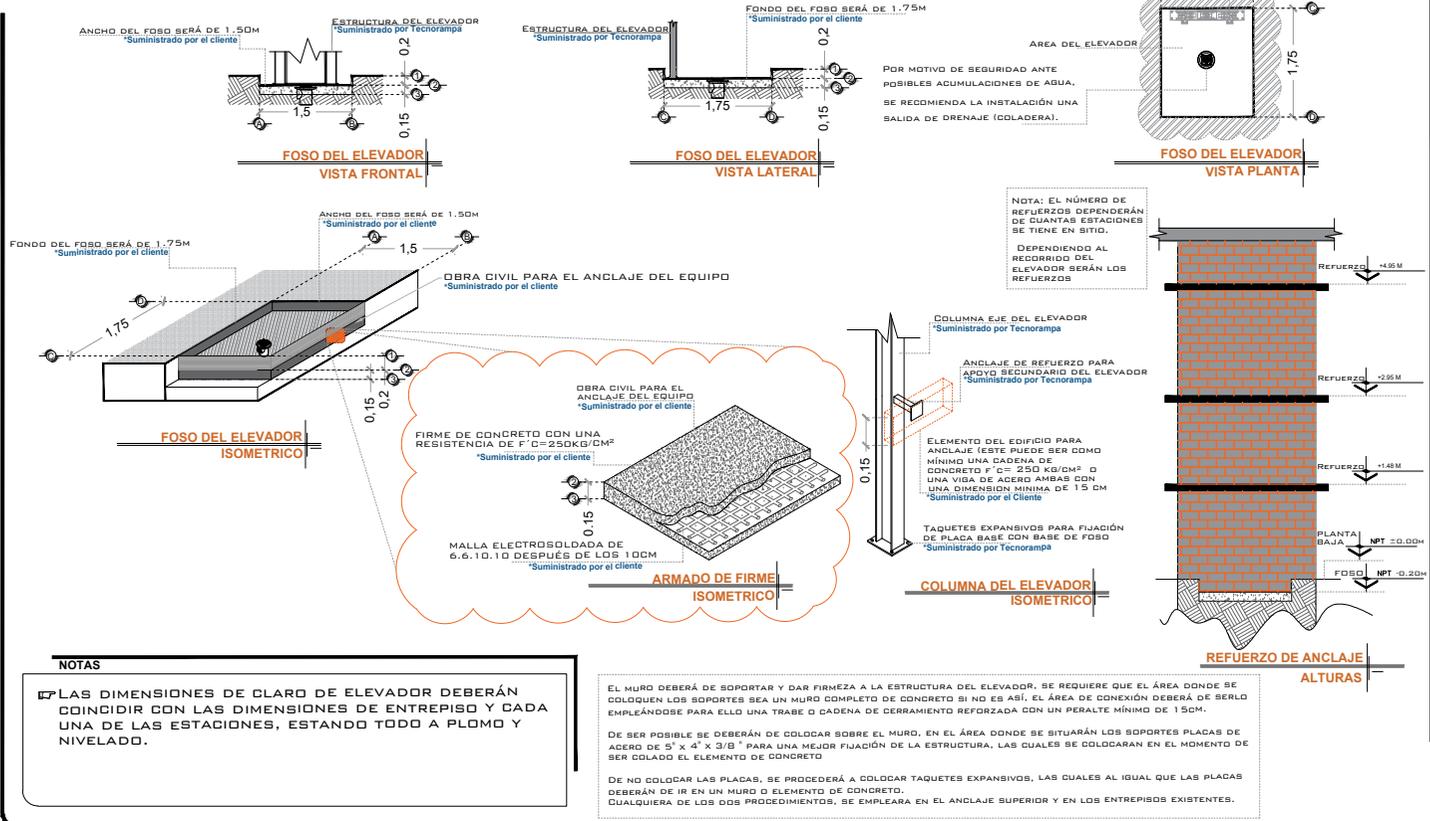

# DE CLIENTE: 19284-8999  
 RAZÓN SOCIAL: VICTORIA DEBERNARDE DE SANCHEZ  
 NOMBRE: VICTORIA DEBERNARDE DE SANCHEZ  
 UBICACIÓN: CALLE #20 #712, COLONIA SAN JOSE CORDOBA VERACRUZ  
 ELEVADOR: CABINA CREW

ELEVACION: 2.95 M  
 No. DE NIVELES: 2 EST  
 CARGA: 500 KG  
 TUBERÍA: DELGADA  
 UH: 3 HP

VENDEDOR FIRMA: ING. JOSE LUIS ARTEGA OCAÑA

FIRMA DEL CLIENTE:

REVISIÓN	FECHA	OBSERVACIÓN
0	21/01/2019	LIBERACIÓN DE GUÍA MECÁNICA

**TecnoRampa**  
 VER-001-L  
 OBRA CIVIL

# DE CLIENTE:  
 RAZÓN SOCIAL:  
 NOMBRE:  
 UBICACIÓN:  
 ELEVADOR:

