



**EQUIPO:**

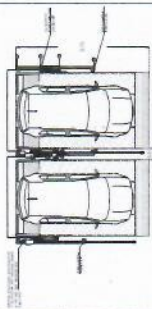

VISTA SUPERIOR

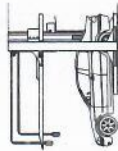

VISTA LATERAL



VISTA FRONTAL




VISTA DORSAL



FORMA PARA ANILAJES DE EQUIPOS



*Vista Lapoto.*  
12/FEB/20

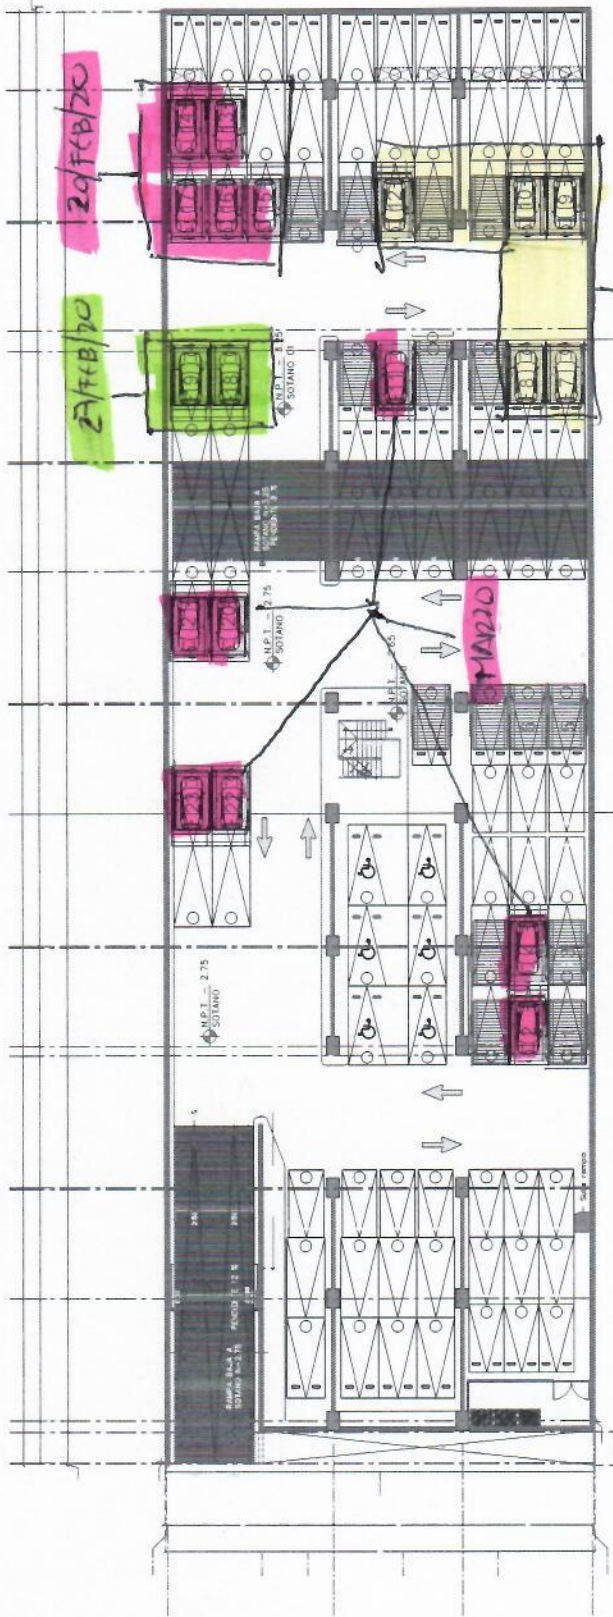

- RANPA 2 Y 4 COTA LATERAL AL MURO DE 2,80M
- (DE PLATYDIMA A MURO) DE 2,80M
- RANPA 7 Y 8 COTA LATERAL AL MURO DE 3,20M
- RANPA 11 COTA LATERAL A COLUMNA DE CONCRETO
- RANPA 12 CARGO LTO. 2,62M COLUMNA DE CONCRETO
- RANPA 13 CARGO LTO. 2,62M MURO DE 0,30M
- RANPA 14 CARGO LTO. 2,62M MURO DE 0,30M
- RANPA 15 Y 16 COTA LATERAL AL MURO DE 2,10M
- RANPA 18 Y 19 COTA LATERAL AL MURO DE 2,10M
- RANPA 20 Y 21 COTA LATERAL AL MURO DE 2,10M
- RANPA 22 Y 23 COTA LATERAL AL MURO DE 1,85M

**TR-EVOLUTION LIBRES-EMPATADAS**

**CARACTERISTICAS DE EQUIPO:**

- 6 JUEGOS DE 2 RAMPAS EMPATADAS TR EVOLUTION DE 2,10M X 3,75M CON RESGUARDO DE 1,00M
- 1 JUEGO DE 3 RAMPAS EMPATADAS TR EVOLUTION DE 2,10M X 3,75M CON RESGUARDO DE 1,00M
- 4 RAMPAS TR EVOLUTION LIBRES DE 2,10M X 3,75M CON RESGUARDO DE 1,00M

TOTAL DE RAMPAS 19  
 19 JUEGOS DE RAMPAS TR EVOLUTION LIBRES-EMPATADAS  
 19 JUEGOS DE RAMPAS TR EVOLUTION LIBRES-EMPATADAS

N° DECLINTE:

NOMBRE:  
CALLE 4

LEVANTAMIENTO:  
LIC. FRANCISCO VILLA

S ALTURA DE LEVANTE:  
P 2.10M

12/2019