E Q U I P O:

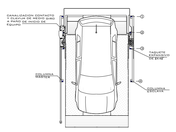

VISTA SUPERIOR

VISTA ISOMETRICO

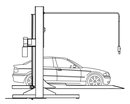

VISTA LATERAL

VISTA FRONTAL

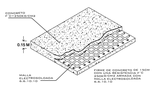

FIRME PARA ANCLAJE DE EQUIPOS

DETALLE

NOTA:

1.- ANCLAJE DE COLUMNAS A BASE DE TAQUETES EXPANSIVO DE ½ x 5"

2.- CANALIZACIÓN DEMANTTO Y CLAVIJA DE NEDIO DIRO A PAÑO DE COLUMNA EL TIPO

OBRA CIVIL PARA EL ANCLAJE DEL EQUIPO

1.- FIRME DE CONCRETO DE f´c=04 CON DOS CAPAS MEDIANTE f´c 3 000kg/cm2 ARMADA CON MALLA ELECTROSOLDADA DE 6.6/ 10.1/0

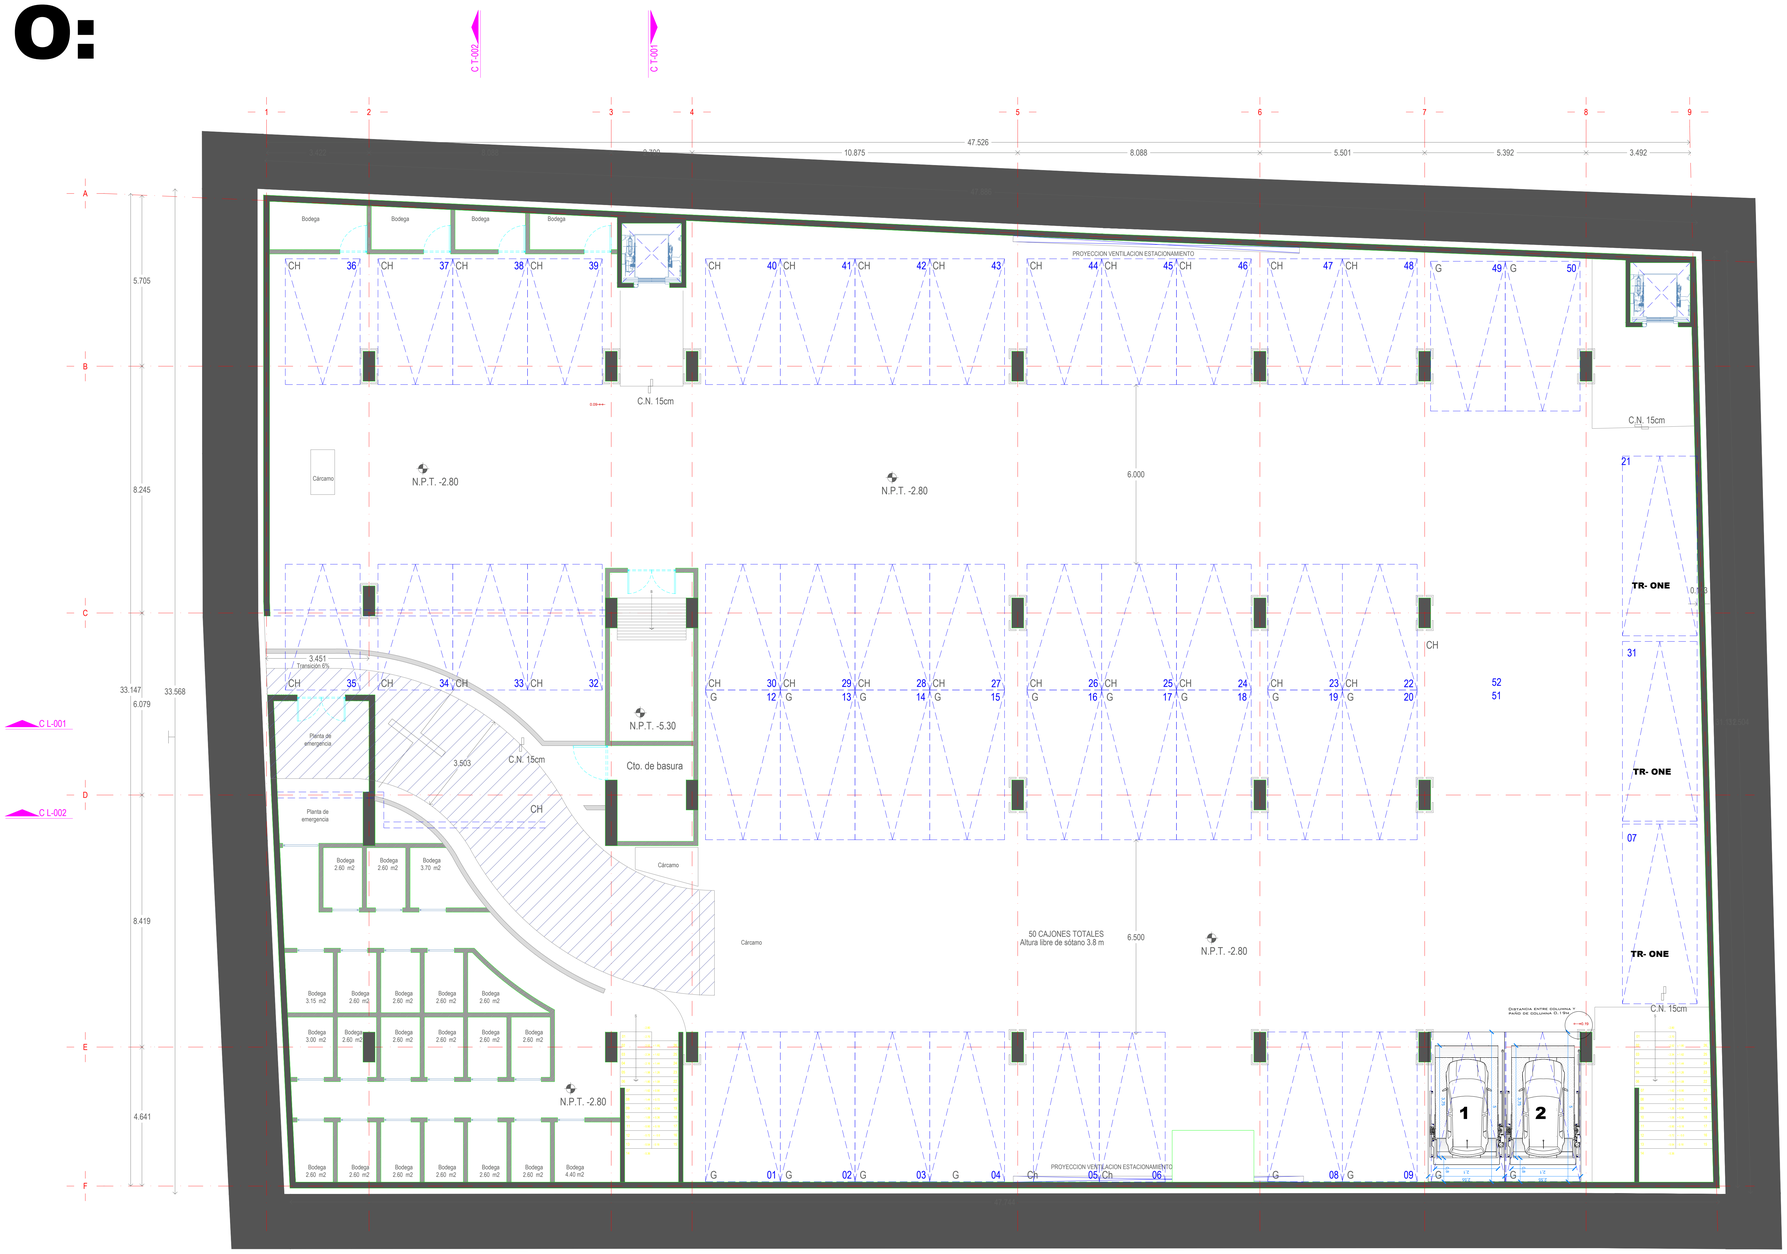

PLANTA SÓTANO

ESTACIONAMIENTO

TR EVOLUTION

N° DECLIENTE:

NOMBRE:

LEVANTAMIENTO:
LIC. LUIS FRANCISCO VILLA

C
S

ALTURA DE LEVANTE:
2.00 M

0 2 / 2 0 2 0

TR- EVOLUTION

C A R A C T E R I S T I C A S D E E Q U I P O:

- 2 RAMPAS TR EVOLUTION LIBRES DE 2.10M X 3.75M RESGUARDO DE 0.80M

ALTURA DE LEVANTE 2.00M

1.- SE TENDRÁ QUE REALIZAR E L L E V A N T A M I E N T O EN F I S I C O PARA PODER CONFIRMAR LA PRESENTE PROPUESTA.
2.- ESTE PLANO DEBE DE TENER EL VO. BO. POR PARTE DEL CLIENTE EN EL CUAL AVALA EL SEMBRADO DE EQUIPOS.

TecnoRampa
SINERGIA EN TECNOLOGÍA Y SERVICIOS

No. PLANO:

A-01