




EQUIPO:

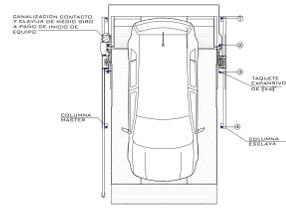


VISTA SUPERIOR

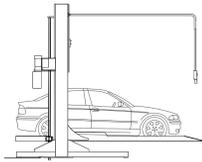


VISTA LATERAL

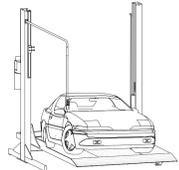

VISTA ISOMETRICO

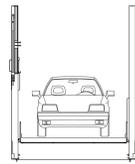


VISTA FRONTAL

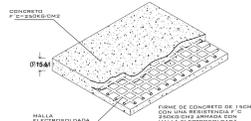

FIRME PARA ANCLAJE DE EQUIPOS
DETALLE

NOTA:
1.- ANCLAJE DE COLUMNAS A BASE DE TAPUCHES ESPESOR DE 2x4x2
2.- SANITIZACIÓN CONTACTO Y CLAVIA DE MEDIO BIRD A PAÑO DE INICIO DE EQUIPO.
DEBA CIVIL PARA EL ANCLAJE DEL EQUIPO.
3.- FIRME DE CONCRETO DE 15CM CON ARMADA CON MALLA ARMADA CON MALLA ELECTRODINAMICA DE 6.4-10-10

SOTANO 1

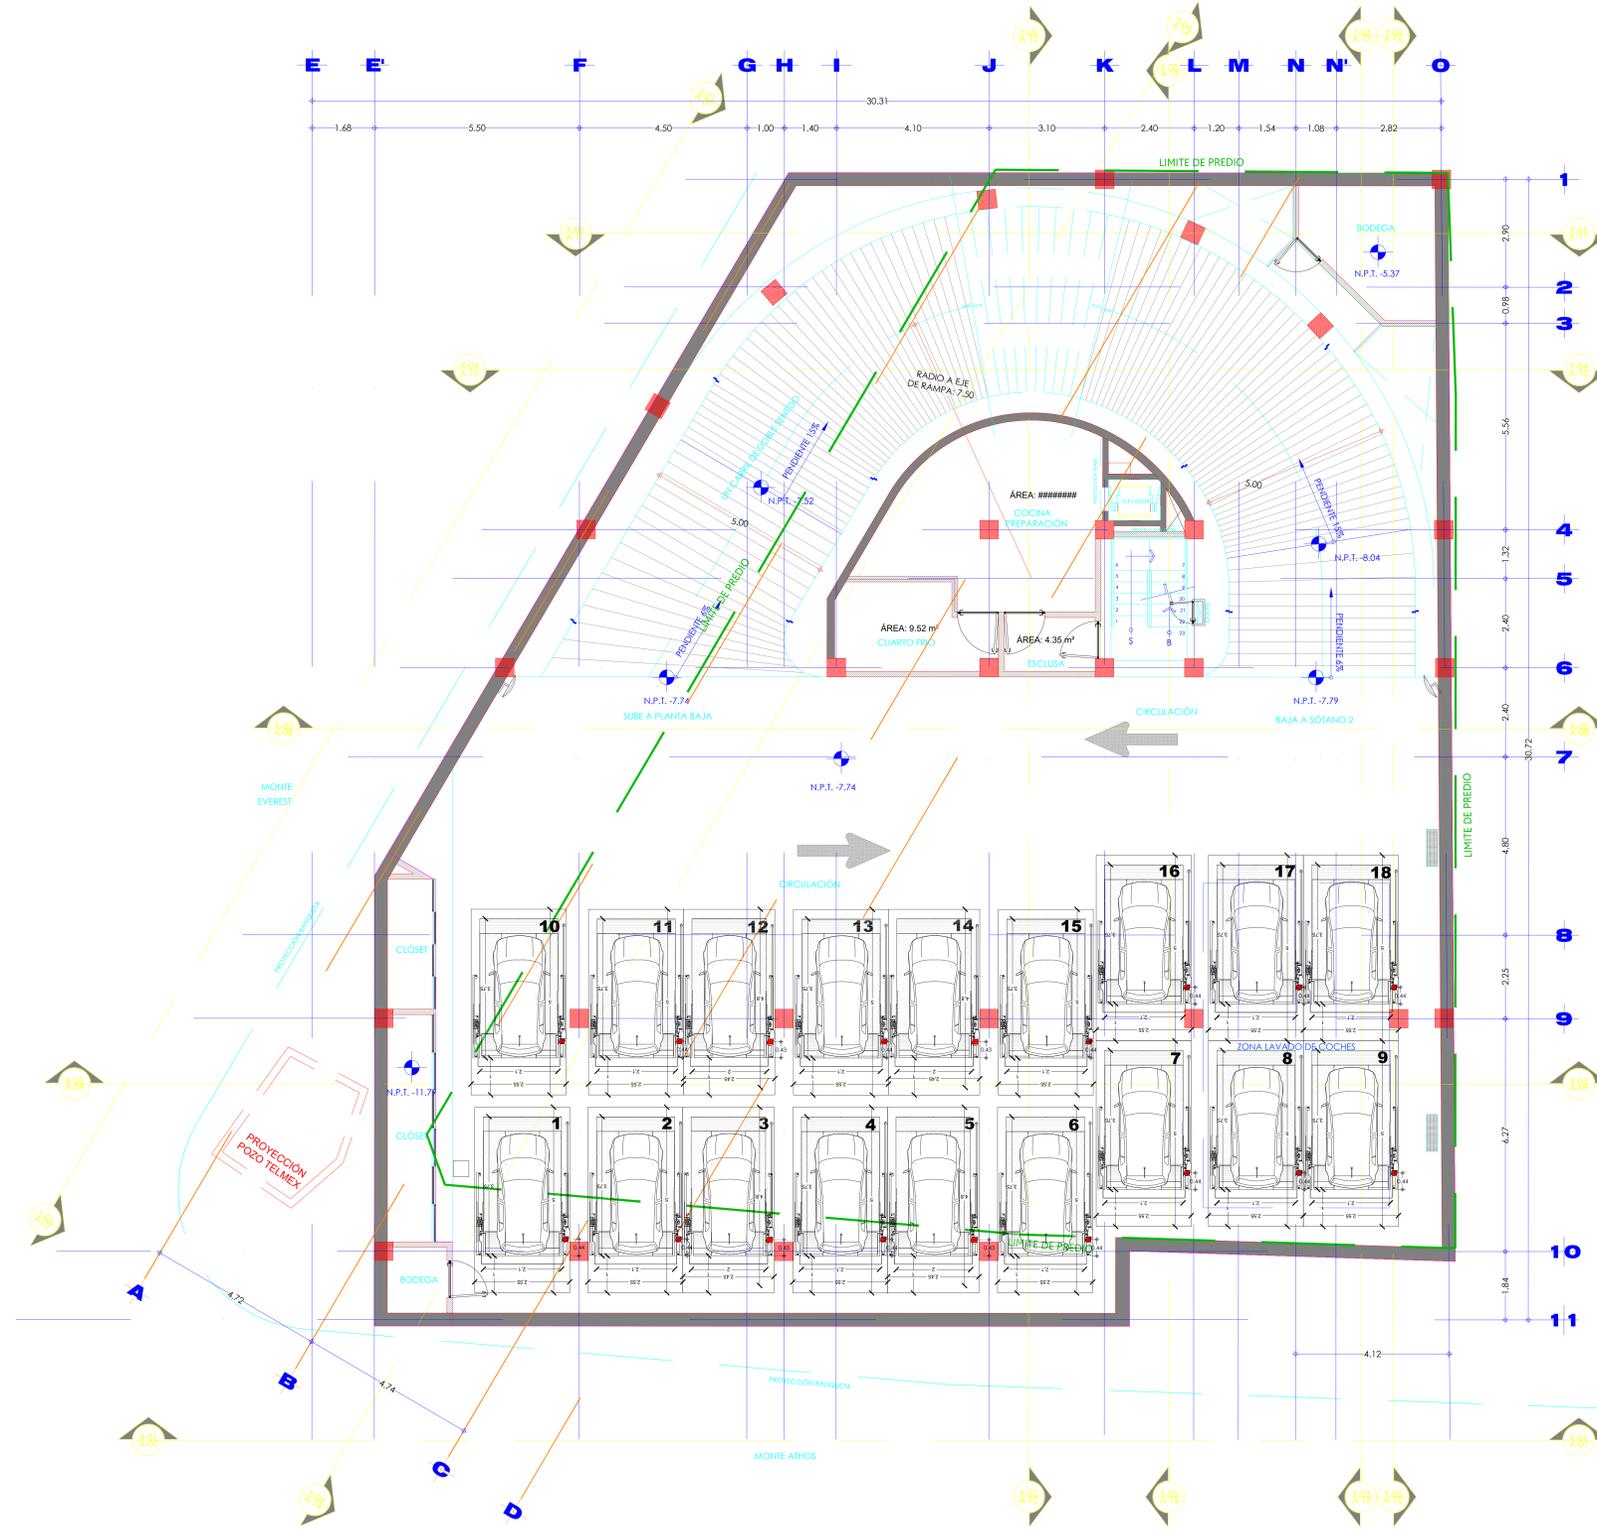

N° DE CLIENTE:

NOMBRE:

LEVANTAMIENTO:
ING. MAURICIO COMPAGNY

TR- EVOLUTION (LIBRES)

- 1-2/ 4 / 6-11 / 13 / 15-18 RAMPAS TR EVOLUTION LIBRES DE 2.10X3.75M RESGUARDO DE 1.00M
- 3 Y 5 / 12 Y 14 RAMPAS TR EVOLUTION LIBRES DE 2.00X3.75M RESGUARDO DE 1.00M

No. PLANO:

A-01

C
S

ALTURA DE LEVANTE:

12/2019

TecnoRampa
SINERGIA EN TECNOLOGÍA Y SERVICIOS

1.- SE TENDRÁ QUE REALIZAR EL LEVANTAMIENTO EN FÍSICO PARA PODER CONFIRMAR LA PRESENTE PROPUESTA.
2.- ESTE PLANO DEBE DE TENER EL VO. BO. POR PARTE DEL CLIENTE EN EL CUAL AVALA EL SEMBRADO DE EQUIPOS.